




PLANTA BAIXA
Escala: 1:100

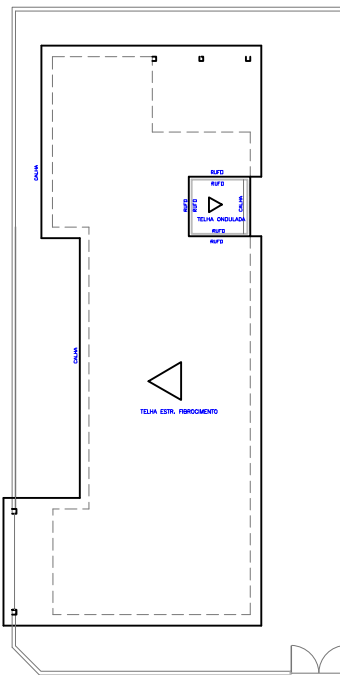

COBERTURA
Escala: 1:100

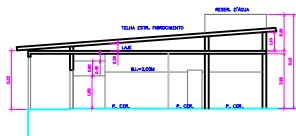

CORTA AA
Escala: 1:100

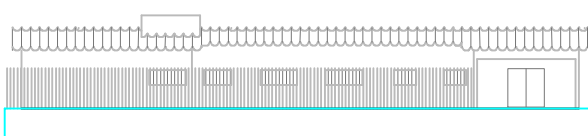

FACHADA
Escala: 1:100

ACABAMENTOS E REVESTIMENTOS

- PISOS
PISO: [Symbol] [Material]
- △ PAREDES
PAREDE: [Symbol] [Material]
- TETOS
TETO: [Symbol] [Material]

 ARQUITETURA		FOLHA 1/1
<p>OBRA: REFORMA DE UBS CIDADE INDUSTRIAL</p> <p>LOCAL: BAIRRO CIDADE INDUSTRIAL-LORENA-SP</p> <p>PROPRIETÁRIO: PREFEITURA MUNICIPAL DE LORENA</p>		
<p>SITUAÇÃO SÍTIO: [Symbol]</p> 	<p>Fábio Marcondes PREFEITO MUNICIPAL DE LORENA</p>	
<p>ÁREAS m²</p> <p>CONSTRUÇÃO: [Symbol]</p> <p>UPLANT: [Symbol]</p>	<p>Marcos Aurélio Antunes Secretário Sec. Municipal de Obras e Planejamento Urbano</p>	
<p>APROVAÇÃO</p>		