



## LOCALIZAÇÃO, PROJEÇÃO E PERFIS

ESCALA 1:100

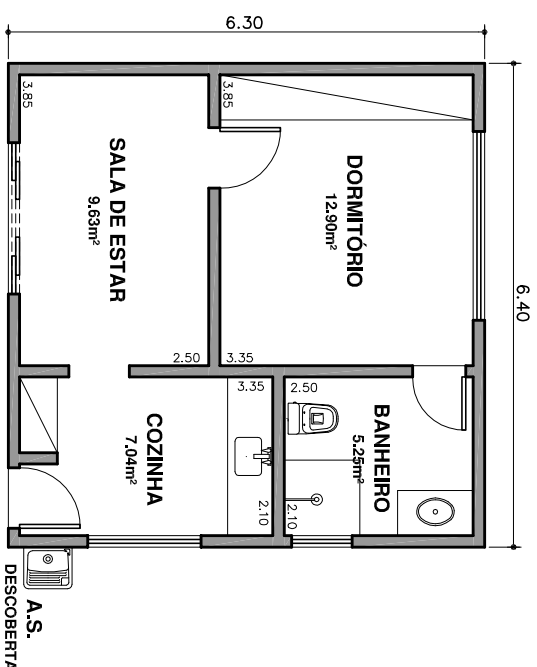

## PLANTA BAIXA

ESCALA 1:100

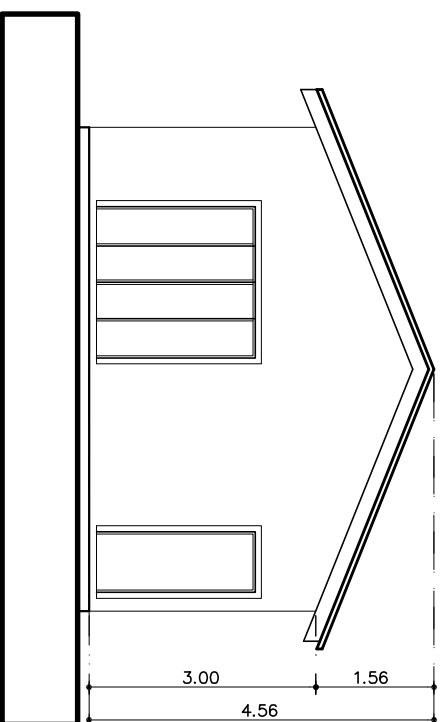

## FACHADA PRINCIPAL

ESCALA 1:100

- NOTAS:**
- 1) NÃO EXISTEM ARVORES DEFRONTE O IMÓVEL;
  - 2) TODAS AS PAREDES COM 0,15m DE ESPESURA, EXCETO QUANDO COTADA;
  - 3) O LIXO SERÁ COLETADO PELO SERVIÇO PÚBLICO;
  - 4) A ÁGUA POTÁVEL E FORNECIDA PELA SABESP;
  - 5) ESGOTO COLETADO PARA REDE PÚBLICA;
  - 6) TODAS AS PORTAS COM MEDIDA DE 0,80mx2,00m NO MÍNIMO EXCETO AS DOS BANHEIROS, QUE TERÃO A MEDIDA DE 0,70mx2,10m NO MÍNIMO;
  - 7) ESTE PROJETO ATENDE AOS ARTIGOS 10 E 11 DO DECRETO ESTADUAL N°12.342/78 (CÓDIGO SANITÁRIO ESTADUAL).

# PROJETO SIMPLIFICADO

FOLHA ÚNICA

## ASSUNTO:

LOCAL: RUA / AVENIDA


N.º LOTE N.º QUADRA

PROPRIETÁRIO

B.C. N.º

## SITUAÇÃO

SEM ESCALA

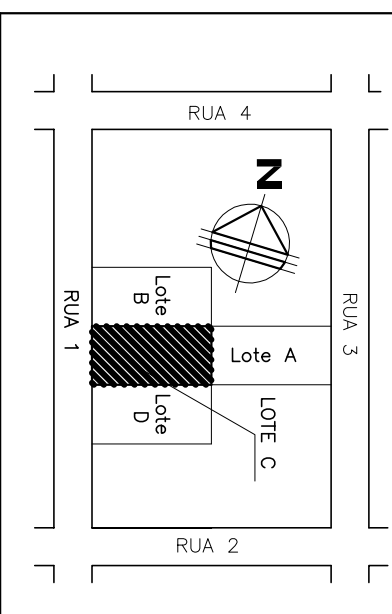

DECLARO QUE A APROVAÇÃO DO PROJETO, NÃO IMPLICA POR PARTE DA PREFEITURA MUNICIPAL DE LORENA E DO AUTOR DO PROJETO NO RECONHECIMENTO DOS DIREITOS DE PROPRIEDADE DO TERRENO.

PROPRIETÁRIO  
CPF:  
ENDEREÇO:

AUTOR DO PROJETO  
ARQUITETO / ENGENHEIRO CIVIL  
CAU-BR / CREA  
R.R.T. / A.R.T.

RESPONSÁVEL TÉCNICO  
ARQUITETO / ENGENHEIRO CIVIL  
CAU-BR / CREA  
R.R.T. / A.R.T.

## ÁREAS

m<sup>2</sup>

Terreno \_\_\_\_\_ XX,XX  
Construção \_\_\_\_\_ XX,XX  
Livre \_\_\_\_\_ XX,XX  
Taxa de Ocupação \_\_\_\_\_ XX,XX%

## APROVAÇÃO

ANEXO I - Lei n.º 3.504/2012

Modelo de prancha para Projeto de Arquitetura