



LIVRO DE DECRETOS

= DECRETO N° 3.342 =

DECLARA DE UTILIDADE PÚBLICA, PARA FINS DE
DESAPROPRIAÇÃO, O IMÓVEL QUE ESPECÍFICA E
NOMEIA COMISSÃO DE AVALIAÇÃO.

MARIA DE LOURDES FRADIQUE DE CASTRO ANDRADE,
Prefeita Municipal de Lorena, no uso das atribuições que lhe são conferidas por Lei e de
conformidade com o disposto no artigo 6º, do Decreto - Lei nº 3.365, de 21 de junho de
1.941,

DECRETA :

Artigo 1º - Fica declarado de utilidade pública, para fins de desapropriação, por via
amigável ou judicial, um terreno constituído pelos lotes nºs 1 a 18, para a
construção de casas populares, com a seguinte descrição: um terreno
constituído pelos lotes de nº 01 ao 18, com matrículas nº 2.865 à 2.882 do
Cartório de Registro de Imóvel de Lorena, quadra H, do loteamento
denominado "Prolongamento da Vila Maria de Lourdes", nesta cidade e
município de Lorena, medindo 88,00 mts no lado que confronta com a Rua
Elísio A. dos Santos, antiga Rua "D"; 60,00 mts do lado que confronta
com a Rua Machado de Assis; 95,00 mts no lado que confronta com a Rua
do Ipê e 60,00 mts no lado que confronta com a Rua Olavo Bilac
encerrando a área de 5.445,00m²

Lote 01 - Um lote de terreno sob o nº 1 (um) da quadra H, do loteamento
denominado "Prolongamento da Vila Maria de Lourdes", nesta cidade,
distrito, município e comarca de Lorena, com frente para a Rua do Ipê,
medindo: 15,00m (quinze metros) mais ou menos de frente, por, 30,00
(trinta metros) da frente aos fundos em ambos os lados, e 10,00m (dez
metros) nos fundos confrontando de um lado com a Rua Olavo Bilac, de
outro com o lote nº 2 (dois) e nos fundos com o lote nº 18 (dezoito),
encerrando uma área de 375m² (trezentos e setenta e cinco metros
quadrados).

Lote 02 - Um lote de terreno sob o nº 2 (dois) da quadra H, do loteamento
denominado "Prolongamento da Vila Maria de Lourdes", nesta cidade,
distrito, município e comarca de Lorena, com frente para a Rua do Ipê,
medindo : 10,00m (dez metros) de frente; por, 30,00m (trinta metros) da



PREFEITURA MUNICIPAL DE LORENA
ESTADO DE SÃO PAULO

Fls. N.º

052

LIVRO DE DECRETOS

(CONTINUAÇÃO DO DECRETO Nº 3.342/95)

frente aos fundos, em ambos os lados, e 10,00m (dez metros) de largura nos fundos, confrontando de um lado com o lote nº 1 (um), de outro lado com o lote nº 3 (três) e nos fundos com o lote nº 17 (dezesete), encerrando uma área de 300m² (trezentos metros quadrados).

- Lote 03 -** Um lote de terreno sob o nº 3 (tres) da quadra H, do loteamento "Prolongamento da Vila Maria de Lourdes", nesta cidade, distrito, município e comarca de Lorena, com frente para a Rua do Ipê, medindo : 10,00m (dez metros) de frente, por 30,00m (trinta metros) da frente aos fundos, em ambos os lados, e 10,00m (dez metros) de largura nos fundos, confrontando na frente com a Rua do Ipê, de um lado com o lote nº 2 (dois) de outro lado com o lote nº 4 (quatro) e nos fundos com o lote nº 16 (dezesseis), encerrando uma área de 300m² (trezentos metros quadrados).
- Lote 04 -** Um lote de terreno sob o nº 4 (quatro) da quadra H, do loteamento denominado "Prolongamento da Vila Maria de Lourdes", nesta cidade, distrito, município e comarca de Lorena, com frente para a Rua do Ipê, medindo: 10,00m (dez metros) de frente, por 30,00m (trinta metros) da frente aos fundos, em ambos os lados, e 10,00 (dez metros) de largura nos fundos, confrontando pela frente com a Rua do Ipê, de um lado com o lote nº 3 (três) de outro lado com o lote nº 5 (cinco) e nos fundos com o lote nº 15 (quinze), encerrando uma área de 300m² (trezentos metros quadrados).
- Lote 05 -** Um lote de terreno sob o nº 5 (cinco) da quadra H, do loteamento denominado "Prolongamento da Vila Maria de Lourdes", nesta cidade, distrito, município e comarca de Lorena, com frente para a Rua do Ipê, medindo: 10,00m (dez metros) de frente, por 30,00m (trinta metros) da frente aos fundos, em ambos os lados, e 10,00m (dez metros) de largura nos fundos, confrontando pela frente com a Rua do Ipê, de um lado com o lote nº 4 (quatro) de outro lado com o lote nº 6 (seis) e nos fundos com o lote nº 14 (quatorze), encerrando uma área de 300m² (trezentos metros quadrados).
- Lote 06 -** Um lote de terreno sob o nº 6 (seis) da quadra H, do loteamento denominado "Prolongamento da Vila Maria de Lourdes", nesta cidade, distrito, município e comarca de Lorena, com frente para a Rua do Ipê, medindo: 10,00m (dez metros) de frente, por 30,00m (trinta metros) da frente aos fundos, em ambos os lados, e 10,00m (dez metros) de largura nos fundos, confrontando pela frente com a Rua do Ipê, de um lado com o lote nº 5 (cinco) de outro lado, com os lotes nº 7 (sete), 8 (oito) e 9 (nove) e nos fundos com o lote nº 13 (treze), encerrando uma área de 300,00 m² (trezentos metros quadrados).



PREFEITURA MUNICIPAL DE LORENA
ESTADO DE SÃO PAULO

Fls. N.º

053

LIVRO DE DECRETOS

(CONTINUAÇÃO DO DECRETO Nº 3.342/95)

- Lote 07 -** Um lote de terreno sob o nº 7 (sete) da quadra H, do loteamento denominado "Prolongamento da Vila Maria de Lourdes", nesta cidade, distrito, município e comarca de Lorena, com frente para a Rua Machado de Assis, medindo: 10,00m (dez metros) de frente e 30,00m (trinta metros) da frente aos fundos, em ambos os lados, e 10,00 (dez metros) de largura nos fundos, confrontando de um lado com a Rua do Ipê, de outro lado com o lote nº 8 (oito), nos fundos com o lote nº 6 (seis) e pela frente com a Rua Machado de Assis, encerrando uma área de 300m² (trezentos metros quadrados).
- Lote 08 -** Um lote de terreno sob o nº 8 (oito) da quadra H, do loteamento denominado "Prolongamento da Vila Maria de Lourdes", nesta cidade, distrito, município e comarca de Lorena, com frente para a Rua Machado de Assis, medindo: 10,00m (dez metros) de frente, por 30,00m (trinta metros) da frente aos fundos, em ambos os lados, e 10,00m (dez metros) de largura nos fundos, confrontando de um lado com o lote nº 7 (sete), de outro lado com o lote nº 9 (nove), nos fundos com o lote nº 6 (seis) e pela frente com a Rua Machado de Assis, encerrando um a área de 300,00m² (trezentos metros quadrados).
- Lote 09 -** Um lote de terreno sob o nº 9 (nove) da quadra H, do loteamento denominado "Prolongamento da Vila Maria de Lourdes", nesta cidade, distrito, município e comarca de Lorena, com frente para a Rua Machado de Assis, medindo: 10,00m (dez metros) de frente, igual medida de largura nos fundos, por 30,00m (trinta metros) da frente aos fundos, em ambos os lados, confrontando de um lado, com o lote nº 8 (oito), de outro lado com o lote nº 10 (dez), nos fundos com o lote nº 6 (seis), e pela frente com a Rua Machado de Assis, encerrando 300m² (trezentos metros quadrados).
- Lote 10 -** Um lote de terreno sob o nº 10(dez) da quadra H, do loteamento denominado "Prolongamento da Vila Maria de Lourdes", nesta cidade, distrito, município e comarca de Lorena, com frente para a Rua Machado de Assis, medindo: 10,00m (dez metros) de frente, igual medida de largura nos fundos, por 30,00m (trinta metros) da frente aos fundos, em ambos os lados, confrontando, pela frente com a Rua Machado de Assis, de um lado com o lote nº 9 (nove), de outro lado com o lote nº 11 (onze), e nos fundos com o lote nº 13 (treze), encerrando uma área de 300m² (trezentos metros quadrados).
- Lote 11 -** Um lote de terreno sob o nº 11(onze) da quadra H, do loteamento denominado "Prolongamento da Vila Maria de Lourdes", nesta cidade, distrito, município e comarca de Lorena, com frente para a Rua Machado de Assis, medindo: 10,00m (dez metros) de frente, igual medida de largura



PREFEITURA MUNICIPAL DE LORENA
ESTADO DE SÃO PAULO

Fls. N.º

054

LIVRO DE DECRETOS

(CONTINUAÇÃO DO DECRETO Nº 3.342/95)

nos fundos, por 30,00m (trinta metros) da frente aos fundos, em ambos os lados, confrontando pela frente com a Rua Machado de Assis, de um lado, com o lote nº 10 (dez), de outro lado com o lote nº 12 (doze), e nos fundos com o lote nº 13 (treze), encerrando uma área de 300m² (trezentos metros quadrados).

- Lote 12 -** Um lote de terreno sob o nº 12(doze) da quadra H, do loteamento denominado "Prolongamento da Vila Maria de Lourdes", nesta cidade, distrito, município e comarca de Lorena, com frente para a Rua Machado de Assis, medindo: 10,00m (dez metros) de frente, igual medida de largura nos fundos, por 30,00m (trinta metros) da frente aos fundos, em ambos os lados, confrontando pela frente com a Rua Machado de Assis, de um lado, com o lote nº 11 (onze), de outro lado com a Rua D, e nos fundos com o lote nº 13 (treze), encerrando uma área de 300m² (trezentos metros quadrados).
- Lote 13 -** Um lote de terreno sob o nº 13(treze) da quadra H, do loteamento denominado "Prolongamento da Vila Maria de Lourdes", nesta cidade, distrito, município e comarca de Lorena, com frente para a Rua D, medindo: 10,00m (dez metros) de frente, igual medida de largura nos fundos, por 30,00m (trinta metros) da frente aos fundos, em ambos os lados, confrontando de um lado com os lotes nºs 10 (dez), 11(onze) e 12 (doze), de outro lado com o lote nº 14 (quatorze), e pela frente com a Rua D, encerrando uma área de 300m² (trezentos metros quadrados).
- Lote 14 -** Um lote de terreno sob o nº 14 (quatorze) da quadra H, do loteamento denominado "Prolongamento da Vila Maria de Lourdes", nesta cidade, distrito, município e comarca de Lorena, com frente para a Rua D, medindo 10,00m (dez metros) de frente, igual medida de largura nos fundos, por 30,00m (trinta metros) da frente aos fundos, confrontando pela frente com a Rua D, de um lado com o lote nº 13 (treze), e de outro lado com o lote nº 15 (quinze), e nos fundos, com o lote nº 5 (cinco), encerrando uma área de 300m² (trezentos metros quadrados).
- Lote 15 -** Um lote de terreno sob o nº 15 (quinze) da quadra H, do loteamento denominado "Prolongamento da Vila Maria de Lourdes", nesta cidade, distrito, município e comarca de Lorena, com frente para a Rua D, medindo 10,00m (dez metros) de frente, igual medida de largura nos fundos, por 30,00m (trinta metros) da frente aos fundos, em ambos os lados, confrontando de um lado com o lote nº 14 (quatorze) e de outro lado com o lote nº 16 (dezesseis), e nos fundos com o lote nº 4 (quatro), e pela frente com a Rua D, encerrando uma área de 300m² (trezentos metros quadrados).



PREFEITURA MUNICIPAL DE LORENA
ESTADO DE SÃO PAULO

Fls. N.º

055

LIVRO DE DECRETOS

(CONTINUAÇÃO DO DECRETO Nº 3.342/95)

- Lote 16 -** Um lote de terreno sob o nº 16 (dezesseis) da quadra H, do loteamento denominado "Prolongamento da Vila Maria de Lourdes", nesta cidade, distrito, município e comarca de Lorena, com frente para a Rua D, medindo 10,00m (dez metros) de frente, igual medida de largura nos fundos, por 30,00 (trinta metros) da frente aos fundos, confrontando pela frente com a Rua D, de um lado com o lote nº 15 (quinze), de outro lado com o lote nº 17 (dezesete) e nos fundos com o lote nº 3 (três), encerrando uma área de 300m² (trezentos metros quadrados).
- Lote 17 -** Um lote de terreno sob o nº 17 (dezesete) da quadra H, do loteamento denominado "Prolongamento da Vila Maria de Lourdes", nesta cidade, distrito, município e comarca de Lorena, com frente para a Rua D, medindo 10,00m (dez metros) de frente, igual medida de largura nos fundos, por 30,00m (trinta metros) da frente aos fundos, em ambos os lados, confrontando de um lado com o lote nº 16 (dezesseis), de outro lado com o lote nº 18 (dezoito) e nos fundos com o lote nº 2 (dois), encerrando uma área de 300m² (trezentos metros quadrados).
- Lote 18 -** Um lote de terreno sob o nº 18 (dezoito) da quadra H, do loteamento denominado "Prolongamento da Vila Maria de Lourdes", nesta cidade, distrito, município e comarca de Lorena, com frente para a Rua D, medindo 08,00m (oito metros) de frente, mais ou menos, por 30,00m (trinta metros) da frente aos fundos, em ambos os lados, e 10,00m (dez metros) de largura nos fundos, confrontando pela frente com a Rua D, de um lado com a Rua Olavo Bilac, de outro lado com o lote nº 17 (dezesete), e nos fundos com o lote nº 1 (um), encerrando uma área de 270m² (duzentos e setenta metros quadrados).
- Artigo 2º -** Nos termos do Artigo 15, do Decreto-Lei nº 3.365 de 21/06/1941, modificado pela Lei nº 2.786 de 21/05/1956, a desapropriação é declarada de caráter urgente, para efeito de imediata emissão de posse.
- Artigo 3º -** As despesas decorrentes da execução do presente Decreto correrão por conta da seguinte dotação orçamentária:
- 2 - Executivo
 - 2.1 - Encargos Gerais do Município
 - 4110 - Obras e Instalações
 - FP - 03.07.021.1.02 - Desapropriações
- Artigo 4º -** Fica nomeada para elaborar o laudo a avaliação do imóvel desapropriado, através do Artigo 1º deste Decreto dentro do prazo de 10 (dez) dias, improrrogáveis, a seguinte Comissão:
- José Ignácio da Silva Filho
Geraldo Lafratta



PREFEITURA MUNICIPAL DE LORENA
ESTADO DE SÃO PAULO

Fls. N.º 056


LIVRO DE DECRETOS

(CONTINUAÇÃO DO DECRETO Nº 3.342/95)


Alexey Valentine Vieira de Souza

Artigo 5º - Este Decreto entrará em vigor na data de sua publicação, revogadas as disposições em contrário.

P.M. de Lorena, 28 de agosto de 1995

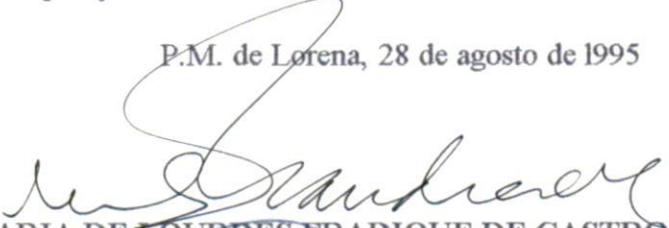
MARIA DE LOURDES FRADIQUE DE CASTRO ANDRADE

Prefeita Municipal

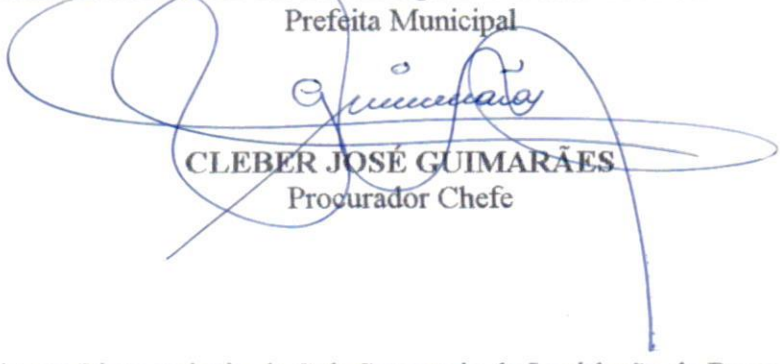
CLEBER JOSÉ GUIMARÃES

Procurador Chefe

Registrado em Livro próprio da Sub-Secretaria de Legislação da Procuradoria do Município e publicado no Paço Municipal.


MARIA ANTÔNIA PEREIRA

Secretária Adjunta de Legislação



Memorial descritivo para Declaração de Utilidade Pública dos lotes nº 01 a 18, da quadra "H", do bairro Prolongamento da Vila Maria de Lourdes.

IMÓVEL: Um terreno, constituído pelos lotes de nº 01 ao 18, com matrículas nºs 2.865 à 2.882 do Cartório de Registro de Imóvel de Lorena, quadra H, do loteamento denominado "Prolongamento da Vila Maria de Lourdes", nesta cidade e município de Lorena, medindo 88,00mts no lado que confronta com a Rua Elísio A. dos Santos, antiga Rua "D"; 60,00mts do lado que confronta com a Rua Machado de Assis; 95,00mts no lado que confronta com a Rua do Ipê e 60,00mts no lado que confronta com a Rua Olavo Bilac encerrando a área de 5.445,00m².

LOTE 01: Um lote de terreno sob o nº 1 (um) da quadra H, do loteamento denominado "Prolongamento da Vila Maria de Lourdes", nesta cidade, distrito, município e comarca de Lorena, com frente para a Rua do Ipê, medindo: 15,00m (quinze metros) mais ou menos de frente, por, 30,00m (trinta metros) da frente aos fundos em ambos os lados, e 10,00m (dez metros) nos fundos, confrontando de um lado com a Rua Olavo Bilac, de outro lado com o lote nº 2 (dois) e nos fundos com o lote nº 18 (dezoito), encerrando uma área de 375 m² (trezentos e setenta e cinco metros quadrados).

LOTE 02: Um lote de terreno sob o nº 2 (dois) da quadra H, do loteamento denominado "Prolongamento da Vila Maria de Lourdes", nesta cidade, distrito, município e comarca de Lorena, com frente para a Rua Ipê, medindo: 10,00m (dez metros) de frente; por, 30,00m (trinta metros) da frente aos fundos, em ambos os lados, e 10,00m (dez metros) de largura nos fundos, confrontando de um lado com o lote nº 1 (um) de outro lado com o lote nº 3 (tres) e nos fundos com o lote nº 17 (dezessete), encerrando uma área de 300 m² (trezentos metros quadrados).

LOTE 03: Um lote de terreno sob o nº 3 (tres) da quadra H, do loteamento denominado "Prolongamento da Vila Maria de Lourdes", nesta cidade, distrito, município e comarca de Lorena, com frente para a Rua do Ipê, medindo: 10,00m (dez metros) de frente, por, 30,00m (trinta metros) da frente aos fundos, em ambos os lados, e 10,00m (dez metros) de largura nos fundos, confrontando na frente com a Rua do Ipê, de um lado com o lote nº 2 (dois) de outro lado com o lote nº 4 (quatro) e nos fundos com o lote nº 16 (dezesesseis), encerrando uma área de 300 m² (trezentos metros quadrados).

LOTE 04: Um lote de terreno sob o nº 4 (quatro) da quadra H, do loteamento denominado "Prolongamento da Vila Maria de Lourdes", nesta cidade, distrito, município e comarca de Lorena, com frente para a Rua do Ipê, medindo: 10,00m (dez metros) de frente, por, 30,00m (trinta metros) da frente aos fundos, em ambos os lados, e 10,00m (dez metros) de largura nos fundos, confrontando pela frente com a Rua do Ipê, de um lado com o lote nº 3 (tres) de outro lado com o lote nº 5 (cinco) e nos fundos com o lote nº 15 (quinze), encerrando uma área de 300 m² (trezentos metros quadrados).

LOTE 05: Um lote de terreno sob o nº 5 (cinco) da quadra H, do loteamento denominado "Prolongamento da Vila Maria de Lourdes", nesta cidade, distrito, município e comarca de Lorena, com frente para a Rua do Ipê, medindo: 10,00m (dez metros) de frente, por, 30,00m (trinta metros) da frente aos fundos, em ambos os lados, e 10,00m (dez metros) de largura nos fundos, confrontando pela frente com a Rua do Ipê, de um lado com o lote nº 4 (quatro) de outro lado com o lote nº 6 (seis) e nos fundos com o lote nº 14 (quatorze), encerrando uma área de 300 m² (trezentos metros quadrados).



LOTE 06: Um lote de terreno sob o nº 6 (seis) da quadra H , do loteamento denominado "Prolongamento da Vila Maria de Lourdes", nesta cidade , distrito, município e comarca de Lorena , com frente para a Rua do Ipê , medindo : 10,00m (dez metros) de frente , por, 30,00m (trinta metros) da frente aos fundos em ambos os lados , e 10,00m (dez metros) de largura nos fundos ,confrontando pela frente com a Rua do Ipê, de um lado com o lote nº 5 (cinco) de outro lado, com os lotes nºs 7 (seis), 8 (oito) e 9 (nove) e nos fundos com o lote nº 13 (treze), encerrando uma área de 300 m² (trezentos metros quadrados).

LOTE 07: Um lote de terreno sob o nº 7 (sete) da quadra H , do loteamento denominado "Prolongamento da Vila Maria de Lourdes", nesta cidade , distrito, município e comarca de Lorena , com frente para a Rua Machado de Assis , medindo : 10,00m (dez metros) de frente ,por, 30,00m (trinta metros) da frente aos fundos em ambos os lados , e 10,00m (dez metros) de largura nos fundos ,confrontando de um lado com a Rua do Ipê, de outro lado com o lote nº 8 (oito), nos fundos com o lote nº 6 (seis) e pela frente com a Rua Machado de Assis, encerrando uma área de 300 m² (trezentos metros quadrados).

LOTE 08: Um lote de terreno sob o nº 8 (oito) da quadra H , do loteamento denominado "Prolongamento da Vila Maria de Lourdes", nesta cidade , distrito, município e comarca de Lorena , com frente para a Rua Machado de Assis , medindo : 10,00m (dez metros) de frente , por, 30,00m (trinta metros) da frente aos fundos em ambos os lados , e 10,00m (dez metros) de largura nos fundos ,confrontando de um lado com o lote nº 7 (sete), de outro lado com o lote nº 9 (nove), nos fundos com o lote nº 6 (seis) e pela frente com a Rua Machado de Assis, encerrando uma área de 300 m² (trezentos metros quadrados).

LOTE 09: Um lote de terreno sob o nº 9 (nove) da quadra H , do loteamento denominado "Prolongamento da Vila Maria de Lourdes", nesta cidade , distrito, município e comarca de Lorena , com frente para a Rua Machado de Assis , medindo : 10,00m (dez metros) de frente , igual medida de largura nos fundos, por, 30,00m (trinta metros) da frente aos fundos, em ambos os lados , confrontando de um lado, com o lote nº 8 (oito), de outro lado com o lote nº 10 (dez), nos fundos com o lote nº 6 (seis) e pela frente com a Rua Machado de Assis, encerrando uma área de 300 m² (trezentos metros quadrados).

LOTE 10: Um lote de terreno sob o nº 10 (dez) da quadra H , do loteamento denominado "Prolongamento da Vila Maria de Lourdes", nesta cidade , distrito, município e comarca de Lorena , com frente para a Rua Machado de Assis , medindo : 10,00m (dez metros) de frente , igual medida de largura nos fundos, por, 30,00m (trinta metros) da frente aos fundos em ambos os lados , confrontando, pela frente com a Rua Machado de Assis, de um lado, com o lote nº 9 (nove), de outro lado com o lote nº 11 (onze), e nos fundos com o lote nº 13 (treze), encerrando uma área de 300 m² (trezentos metros quadrados).

LOTE 11: Um lote de terreno sob o nº 11 (onze) da quadra H , do loteamento denominado "Prolongamento da Vila Maria de Lourdes", nesta cidade , distrito, município e comarca de Lorena , com frente para a Rua Machado de Assis , medindo : 10,00m (dez metros) de frente , igual medida de largura nos fundos, por, 30,00m (trinta metros) da frente aos fundos em ambos os lados , confrontando pela frente com a Rua Machado de Assis, de um lado, com o lote nº 10 (dez), de outro lado, com o lote nº 12 (doze), e nos fundos com o lote nº 13 (treze), encerrando uma área de 300 m² (trezentos metros quadrados).



(continuação do memorial)

0 059

LOTE 12: Um lote de terreno sob o nº 12 (doze) da quadra H , do loteamento denominado "Prolongamento da Vila Maria de Lourdes", nesta cidade , distrito, município e comarca de Lorena , com frente para a Rua Machado de Assis , medindo : 10,00m (dez metros) de frente , igual medida de largura nos fundos, por, 30,00m (trinta metros) da frente aos fundos, em ambos os lados , confrontando pela frente com a Rua Machado de Assis, de um lado, com o lote nº 11 (onze), de outro lado com a Rua D , e nos fundos com o lote nº 13 (treze), encerrando uma área de 300 m² (trezentos metros quadrados).

LOTE 13: Um lote de terreno sob o nº 13 (treze) da quadra H , do loteamento denominado "Prolongamento da Vila Maria de Lourdes", nesta cidade , distrito, município e comarca de Lorena , com frente para a Rua D , medindo : 10,00m (dez metros) de frente , igual medida de largura nos fundos, por, 30,00m (trinta metros) da frente aos fundos, em ambos os lados , confrontando de um lado com os lotes nºs 10 (dez), 11 (onze) e 12 (doze), de outro lado com o lote nº 14 (quatorze), e pela frente com a Rua D, encerrando uma área de 300 m² (trezentos metros quadrados).

LOTE 14: Um lote de terreno sob o nº 14 (quatorze) da quadra H , do loteamento denominado "Prolongamento da Vila Maria de Lourdes", nesta cidade , distrito, município e comarca de Lorena , com frente para a Rua D , medindo : 10,00m (dez metros) de frente , igual medida de largura nos fundos, por, 30,00m (trinta metros) da frente aos fundos, confrontando pela frente com a Rua D, de um lado com o lote nº 13 (treze), e de outro lado, com o lote nº 15 (quinze), e nos fundos, com o lote nº 5 (cinco), encerrando uma área de 300 m² (trezentos metros quadrados).

LOTE 15: Um lote de terreno sob o nº 15 (quinze) da quadra H , do loteamento denominado "Prolongamento da Vila Maria de Lourdes", com frente para a Rua D, nesta cidade , distrito, município e comarca de Lorena , medindo : 10,00m (dez metros) de frente , igual medida de largura nos fundos, por, 30,00m (trinta metros) da frente aos fundos, em ambos os lados, confrontando de um lado com o lote nº 14 (quatorze) e de outro lado com o lote nº 16 (dezesseis), e nos fundos com o lote nº 4 (quatro), e pela frente com a Rua D, encerrando uma área de 300 m² (trezentos metros quadrados).

LOTE 16: Um lote de terreno sob o nº 16 (dezesseis) da quadra H , do loteamento denominado "Prolongamento da Vila Maria de Lourdes", nesta cidade , distrito, município e comarca de Lorena , com frente para a Rua D, medindo : 10,00m (dez metros) de frente , igual medida de largura nos fundos, por, 30,00m (trinta metros) da frente aos fundos, confrontando pela frente com a Rua D, de um lado com o lote nº 15 (quinze), de outro lado com o lote nº 17 (dezessete) e nos fundos com o lote nº 3 (tres), encerrando uma área de 300 m² (trezentos metros quadrados).

LOTE 17: Um lote de terreno sob o nº 17 (dezessete) da quadra H , do loteamento denominado "Prolongamento da Vila Maria de Lourdes", nesta cidade , distrito, município e comarca de Lorena , com frente para a Rua D, medindo : 10,00m (dez metros) de frente , igual medida de largura nos fundos, por, 30,00m (trinta metros) da frente aos fundos, em ambos os lados, confrontando de um lado com o lote nº 16 (dezesseis), de outro lado com o lote nº 18 (dezoito) e nos fundos com o lote nº 2 (dois), encerrando uma área de 300 m² (trezentos metros quadrados).



Prefeitura Municipal de Lorena

12.600-000 - Estado de São Paulo - (Brasil)

(continuação do memorial)

01 060

LOTE 18: Um lote de terreno sob o nº 18 (dezoito) da quadra H, do loteamento denominado "Prolongamento da Vila Maria de Lourdes", nesta cidade, distrito, município e comarca de Lorena, com frente para a Rua D, medindo: 8,00m (oito metros) de frente, mais ou menos, por 30,00m (trinta metros) da frente aos fundos em ambos os lados, e 10,00m (dez metros) de largura nos fundos, confrontando pela frente com a Rua D, de um lado com a Rua Olavo Bilac, de outro lado com o lote nº 17 (dezesete), e nos fundos com o lote nº 1 (um), encerrando uma área de 270m² (duzentos e setenta metros quadrados).

Lorena, 23 de agosto de 1.995




José Ignácio da Silva Filho
Secretário-adjunto
Eng. Civil

RUA MACHADO DE ASSIS

RUA DO IPÊ

RUA ELISIO A. DOS SANTOS

PLANTA DA QUADRA H - ESC. 1:400

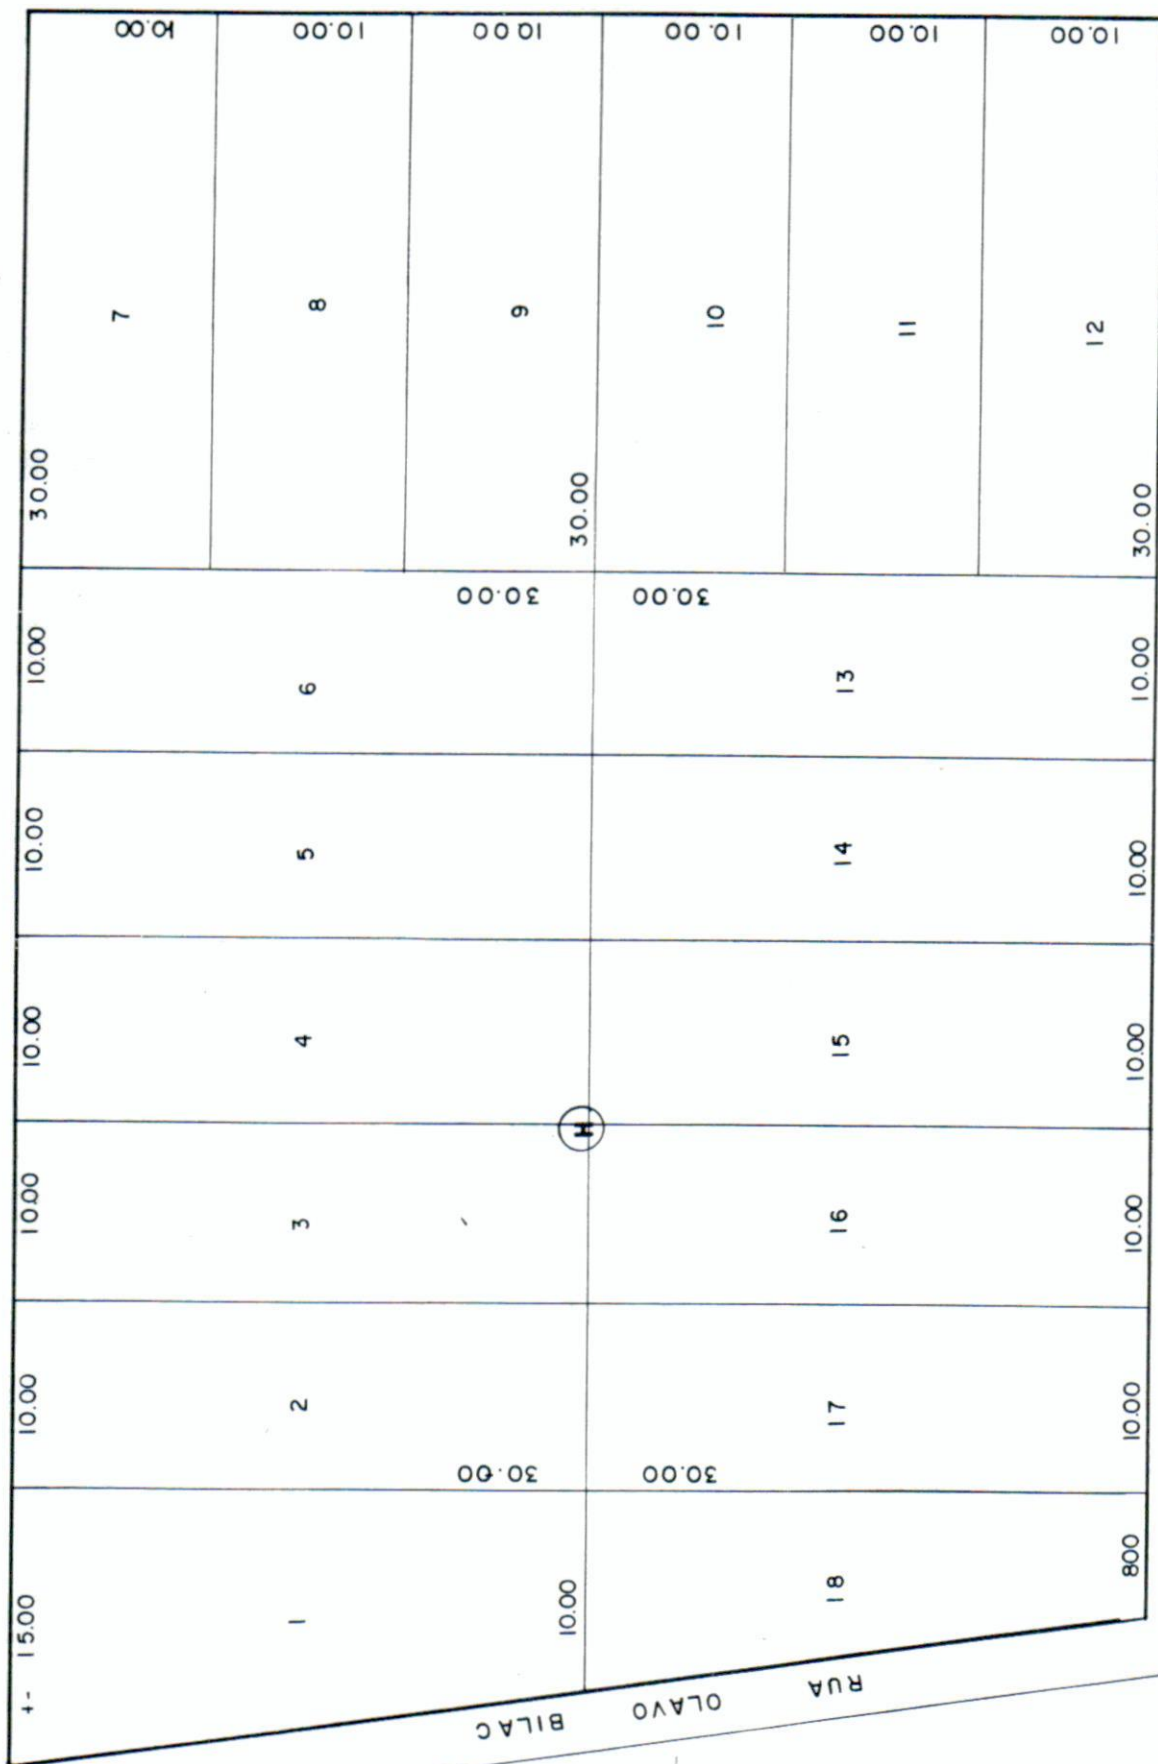

INÍCIO

NEZ

VALOR

POS

TERRENOS

NAS


IMOBILIÁRIAS

af 21

RUA DO IPÊ

RUA ELISIO A. DOS SANTOS

PLANTA DA QUADRA H - ESC. 1:400

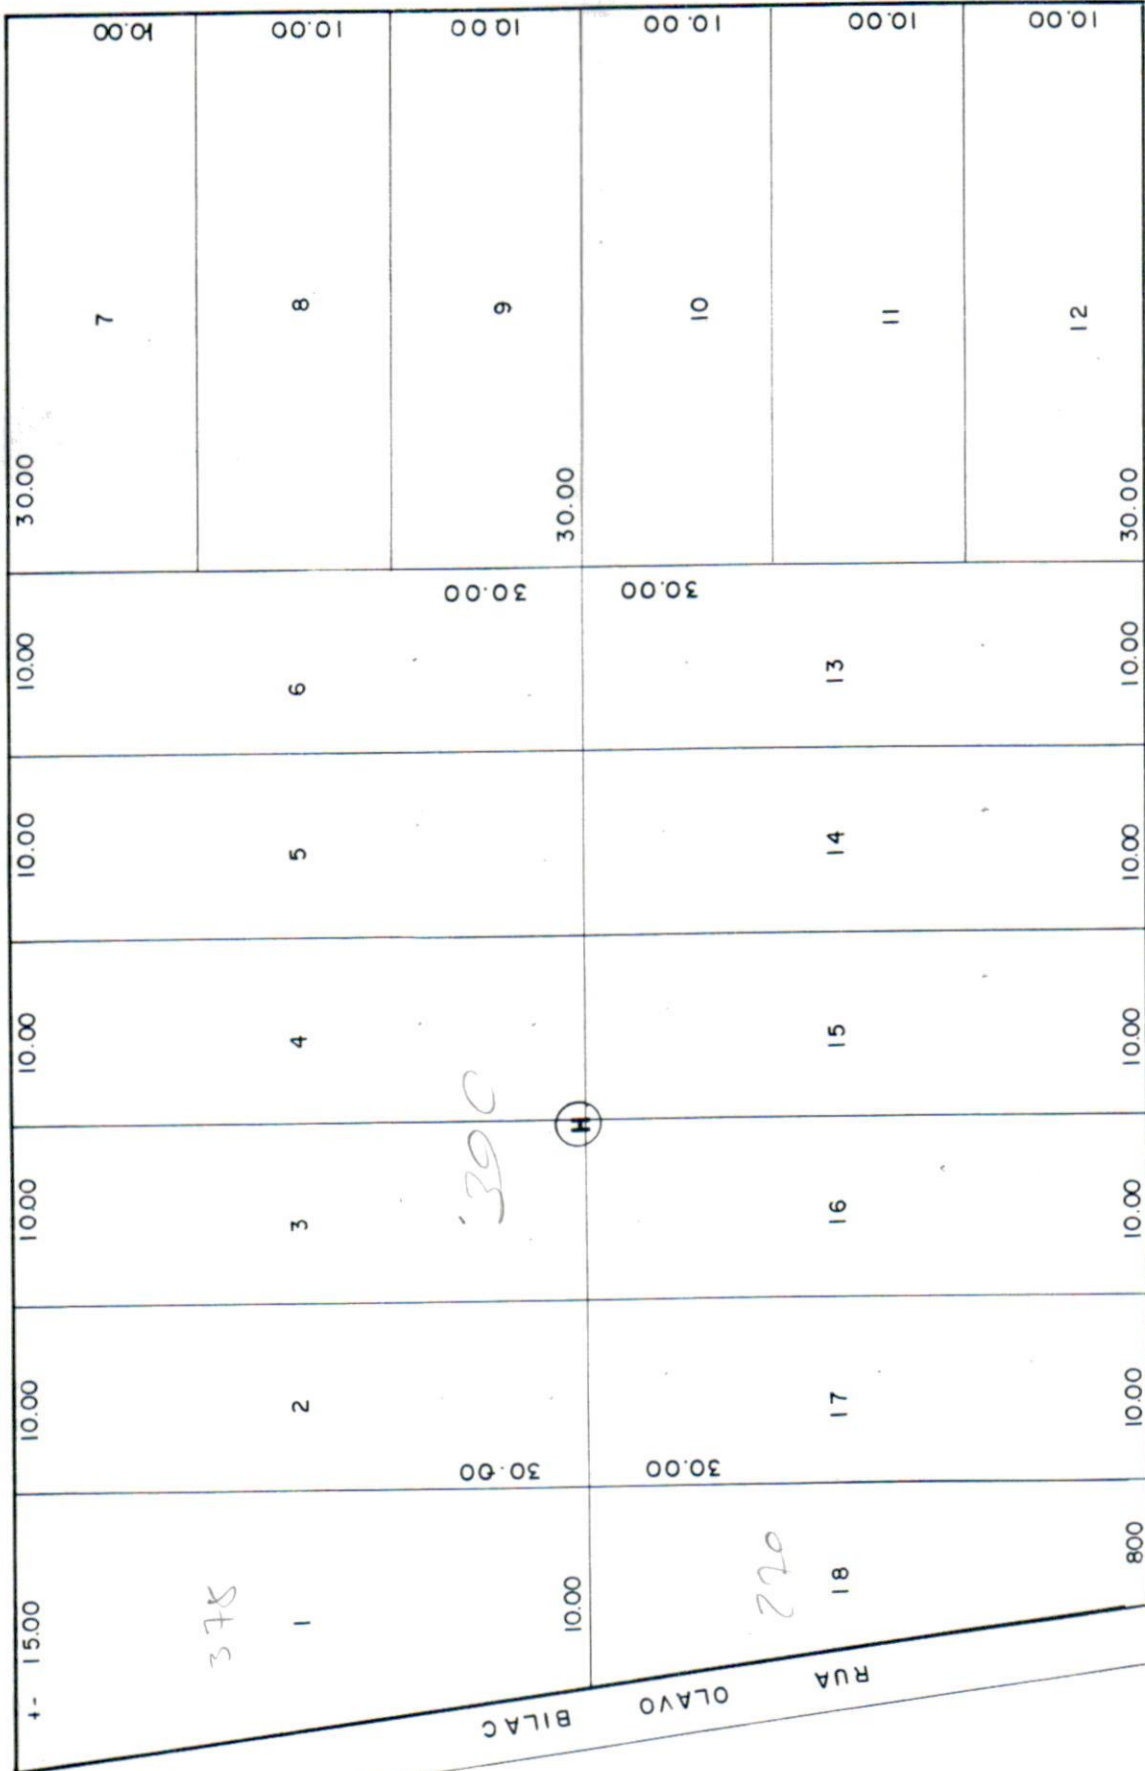

5445

REGISTRO GERAL

LIVRO N.º 2

Distrito LORENA

Município LORENA

Situação Rua do Ipê - Prolongamento da Vila Maria de Lourdes.

Denominação Lote nº 1 da quadra H.

IDENTIFICAÇÃO DO IMÓVEL:- Um lote de terreno sob nº 1 (um) da quadra H, do loteamento denominado "Prolongamento da Vila Maria de Lourdes", nesta cidade, distrito, município e comarca de Lorena, com frente para a Rua do Ipê, medindo: 15,00m. (quinze metros) / - mais ou menos de frente, por, 30,00m. (trinta metros) da frente aos fundos em ambos os lados, e 10,00m. (dez metros) nos fundos, - confrontando de um lado com a Rua Olavo Bilac, de outro lado com o lote nº 2 (dois) e nos fundos com o lote nº 18 (dezoito).

PROPRIETÁRIOS:- BERTILDES DOS REIS ALVES, e s/m. MARIA HELENA DE CARVALHO ALVES, brasileiros, casados, proprietários, residentes na cidade de Paraibuna-S.P., à Pça. Mons. Ernesto A. Arantes nº 07, portadores do CIC nº 504 000 278.

TITULO AQUISITIVO:- Transcrição Nº 21 813 do livro 3-X, deste registro.

Lorena, 07 de março de 1.977. O Escrevente Habilitado

O Oficial,

Sizenando Velloso da Silva

"

"

R.1-2.865 - Lorena, 07 de março de 1.977

TRANSMITENTES:- BERTILDES DOS REIS ALVES, e s/m. MARIA HELENA DE CARVALHO ALVES, brasileiros, casados, proprietários, residentes na cidade de Paraibuna-S.P., à Pça. Mons. Ernesto A. Arantes nº 7, portadores do CIC nº 504 000 278.

ADQUIRENTE:- CIA. MECANICA AUXILIAR, com sede em São Paulo-Capital, à Rua Borges de Figueiredo nº 713-bairro da Móoca - inscrita no CGC sob nº 61 086 740/0001-87., representada por seus Diretores: MARIO FERRI, italiano, residente e domiciliado em São Paulo-Capital, portador do RG. nº 515 665-RJ, e CIC nº 006 163 898; e , CORRADO MASCIOLI, italiano, residente e domiciliado em São Paulo-Capital, portador do RG. nº 1.131.261-modelo 19, expedida em São Paulo, e CIC nº 000 817 448, ambos casados.

TITULO:- Compra e venda.

FORMA DO TITULO:- Escritura pública de compra e venda de 18 de fevereiro de 1.977, d0 2º cartório de notas desta comarca, livro nº - 97, fls. 191, lavrada pelo Escrivão, Atahualpa Franco de Godoy.

VALOR:- Cr\$ 24.500,00 (vinte e quatro mil e quinhentos cruzeiros) O Escrevente Habilitado,

O Oficial,

Sizenando Velloso da Silva

O U S T A B

Emol. C-1/60,82

MATRÍCULA N.º 2.865

FLS. 001

DATA 07 de março de 1.977

Oficial

Urbano (X) C. P. M. 04-179-00

Rural () INCRA

REGISTRO GERAL

LIVRO N.º 2

DATA 07 de março de 1977

Official

Distrito
LORENA

Município LORENA

Situação Rua do Ipê - Prolongamento da Vila Maria de Lourdes.

Denominação Lote nº 2 - da quadra H.

IDENTIFICAÇÃO DO IMÓVEL:- Um lote de terreno sob nº 2 (dois) da quadra H, do loteamento denominado "Prolongamento da Vila Maria de Lourdes", nesta cidade, distrito, município e comarca de Lorena, com frente para a Rua Ipê, medindo: 10,00m. (dez metros) de frente; por, 30,00m. (trinta metros) da frente aos fundos, e 10,00m. (dez metros) de largura nos fundos, confrontando de um lado com o lote nº 1 (um) de outro lado com o lote nº 3 (tres) e nos fundos com o lote nº 17 (dezesete).

PROPRIETÁRIOS:- BERTILDES DOS REIS ALVES, e s/m. MARIA HELENA DE CARVALHO ALVES, brasileiros, casados, proprietários, residentes na cidade de Paraibuna-S.P., à Pça. Mons. Ernesto A. Arantes nº 7, portadores do CIC nº 504 000 278.

TITULO AQUISITIVO:- Transcrição nº 21 813 do livro 3-X, deste registro.

Lorena, 07 de março de 1.977. O Escrevente Habilitado,

0 oficial, Guadalupe

R.1-2.866 - Lorena, 07 de março de 1.977.

TRANSMITENTES: __ BERTILDES DOS REIS ALVES_C, e s/m. MARIA HELENA DE CARVALHO ALVES, brasileiros, casados, proprietários, residentes na cidade de Paraibuba-S.P., à Pça. Mons. Ernesto A. Arantes nº 7, portadores do CIC nº 504 000 278.

ADQUIRENTE:- CIA . MECANICA AUXILIAR- com sede em São Paulo-Capital, à Rua Borges de Figueiredo nº 713, bairro da Móoca, inscrita no CGC sob nº 61 086 740/0001-87, representada por seus Diretores:- MARIO FERRI, italiano, casado, residente e domiciliado em São Paulo-Capital, portador do RG. nº 515 665-RJ, e CIC nº 006 163 898; e, CORRADO MASCIOLI, italiano, casado, residente e domiciliado em São Paulo-Capital, portador do RG. nº 1.131 261-modelo 19, expedida em São Paulo, e CIC nº 000 817 448.

TITULO:- Compra e venda.

FORMA DO TITULO:- Escritura pública de compra e venda de 18 de fevereiro de 1.977, do 2º cartório de notas destacomarca, livro nº 97, fls. 191, lavrada pelo Escrivão, Atahualpa Franco de Godoy.

VALOR:- Cr\$23.500,00 (vinte e tres mil e quinhentos cruzeiros) 0 Escrevente Habilitado,

0 Oficial, Generaldoth ~~acccccc~~

Carap: (Sizenando Velloso da Silva)

CUSTAB

Enol 100.00

Amount \$32.00

REGISTRO GERAL

LIVRO N.º 2

MATRÍCULA N.º 2.867

FLS. 001

DATA 07 de março 1.977

Oficial *Qualdodo*

Distrito LORENA

Município LORENA

Urban (X) C. P. M. 04-179-00

Rural () INCRA

Situação Rua do Ipê - Prolongamento da Vila Maria de Lourdes.

Denominação Lote n.º 3 da quadra H.

IDENTIFICAÇÃO DO IMÓVEL:- Um lote de terreno sob n.º 3 (tres) da quadra H, do loteamento denominado "Prolongamento da Vila Maria de Lourdes", nesta cidade, distrito, município e comarca de Lorena, com frente para a Rua do Ipê, medindo: 10,00m. (dez metros) de frente, por, 30,00m. (trinta metros) da frente aos fundos, e 10,00m. (dez metros) de largura nos fundos, confrontando na frente com a Rua do Ipê, de um lado com o lote n.º 2 (dois) de outro lado com o lote n.º 4 (quatro) e nos fundos com o lote n.º 16 (dezesseis).

PROPRIETÁRIOS:- BERTILDES DOS REIS ALVES, e s/m. MARIA HELENA DE CARVALHO ALVESm brasileiros, casados, proprietários, residentes na cidade de Paraibuna-S.P., à Pça. Mons. Ernesto A. Arantes n.º 7, portadores do CIC n.º 504 000 278.

TITULO AQUISITIVO:- Transcrição n.º 21 813 do livro 3-X, deste registro.

Lorena, 07 de março de 1.977. O Escrevente Habilitado,
O Oficial, *Qualdodo*

Sizenando Velloso da Silva

CUSTAS	
Emol	Cr\$ 160,00
Ao	32,00
T.A	24,00
TOTAL	Cr\$ 216,00

"

R.1-2.867 - Lorena, 07 de março de 1.977.

TRANSMITENTES:- BERTILDES DOS REIS ALVES; e s/m. MARIA HELENA DE CARVALHO ALVES, brasileiros, casados, proprietários, residentes na cidade de Paraibuna-S.P., à Pça. Mons. Ernesto A. Arantes n.º 7, portadores do CIC n.º 504 000 278.


ADQUIRENTES:- CIA. MECANICA AUXILIAR - Com sede em São Paulo-Capital, à Rua Borges de Figueiredo n.º 713- bairro da Móoca, inscrita no CGC sob n.º 61 086 740/0001-87, representada por seus Diretores: MARIO FERRI, italiano, casado, residente e domiciliado em São Paulo-Capital, portador do RG. n.º 515 665-RJ, e CIC n.º 006 163 898; e, CORRADO MASCIOLI, italiano, casado, residente e domiciliado em São Paulo-Capital, portador do RG.n.º 1.131 261-modelo 19, expedida em São Paulo e CIC n.º 000 817 448.

TITULO:- Compra e venda.

FORMA DO TITULO:- Escritura pública de compra e venda de 18 de fevereiro de 1.977, do 2.º cartório de notas desta comarca, livro n.º 97, fls. 191, lavrada pelo Escrivão, Atahualpa Franco de Godoy.

VALOR:- Cr\$23.500,00 (vinte e tres mil e quinhentos cruzeiros) O Escrevente Habilitado, *Sizenando Velloso da Silva*

O Oficial, *Qualdodo*

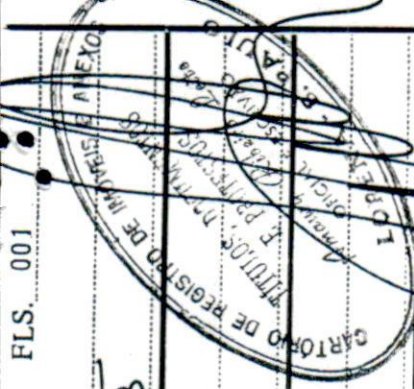

REGISTERED GENERAL

LIVRO N.º 2

MIKICULA N.º 2.868

100 STA

DATA 07 de março de 1977

Official

Distrito

LORENA

Município LORENA

LORENA

Situação Rua do Ipê - Prolongamento da Vila Maria de Lourdes.

Denominação Lote nº 4 da quadra H.

IDENTIFICAÇÃO DO IMÓVEL:- Um lote de terreno sob nº 4 (quatro) da quadra H, do loteamento denominado "Prolongamento da Vila Maria de Lourdes", nesta cidade, distrito, município e comarca de Lorena, com frente para a Rua do Ipê, medindo: 10,00m. (dez metros) de frente, por, 30,00m. (trinta metros) da frente aos fundos, em ambos os lados, e 10,00m. (dez metros) de largura nos fundos. confrontando pela frente com a Rua do Ipê, de um lado com o lote nº 3 (tres) de outro lado com o lote nº 5 (cinco) e nos fundos com o lote nº 15 (quinze).

PROPRIETÁRIOS:- BERTILDES DOS REIS ALVES, e s/m. MARIA HELENA DE CARVALHO ALVES, brasileiros, casados, proprietários, residentes na cidade de Paraibuna-S.P., à Pça. Mons. Ernesto A. Arantes nº 7, portadores do CIC nº 504 000 278.

TITULO AQUISITIVO:- Transcrição nº 21 813 do livro 3-X, deste registro.

Lorena, 07 de março de 1.977. O Escrevente Habiilitado, *[assinatura]* (Sizenando Velloso da Silva)

0 Oficial, Gualdodon

==

R.1-2.868 - Lorena, 07 de marco de 1.977.

TRANSMITENTES: - BERTILDES DOS REIS ALVESj e s/m. MARIA HELENA DE CARVALHO ALVES, brasileiros, casados, proprietários, residentes na cidade de Paraibuna-S.P., à Pca. Mons. Ernesto A. Arantes nº 7, portadores do CIC nº 504 000 278.

ADQUIRENTE:- CIA. MECANICA AUXILIAR, com sede em São Paulo-Capital, à Rua Borges de Figueiredo nº 713, bairro da Móoca, inscrita no CGC sob nº 61 086 740/0001-87, representada por seus Diretores:-MARIO FERRI, italiano, casado, residente e domiciliado em São Paulo -Capital, portador do RG. nº 1.131.261-modelo 19, expede,digo, portador do RG. nº 515 665-RJ, e CIC nº 006 163 898; e CORRADO MASCIO-LI, italiano, casado, residente e domiciliado em São Paulo-Capital, portador do RG. nº 1.131.261-modelo 19, expedida em São Paulo, e CIC nº 000 817 448.

TITULO:- Compra e venda.

FORMA DO TITULO:- Escritura pública de compra e venda de 18 de fevereiro de 1.977, do 2º cartório de notas desta comarca, livro nº - 97, fls. 191, lavrada pelo Escriv^o Atahualpa Franco de Godoy.

VALOR:- Cr\$23.500,00 (vinte e tres mil e quinhentos cruzeiros). 0 Escrevente Habilitado,

Official: David H. Williams

Sizenando Velloso da Silva

CUST.AB

Penol CR 160.00

Amount \$2,00

T. 24.00

TOTAL US\$ 216.00

066

REGISTRO GERAL

LIVRO N.º 2

MATRÍCULA N.º 2.877

DATA 07 de março de 1.977

Oficial *Qualdodo*

Distrito LORENA

Município LORENA

Urban (X) C. P. M. 04.179.00

Rural () INCRA

Situação Rua do Ipê - Prolongamento da Vila Maria de Lourdes.

Denominação Lote nº 6 da quadra H.

IDENTIFICAÇÃO DO IMÓVEL:- Um lote de terreno sob nº 6 (seis) da quadra H, do loteamento denominado "Prolongamento da Vila Maria de Lourdes", nesta cidade, distrito, município e comarca de Lorena, com frente para a Rua do Ipê, medindo: 10,00m. (dez metros) de frente, por, 30,00m. (trinta metros) da frente aos fundos em ambos os lados, e 10,00m. (dez metros) de largura nos fundos, confrontando pela frente com a Rua do Ipê, de um lado com o lote nº 5 (cinco) de outro lado, com os lotes nºs 7 (sete), 8 (oito) e 9 (nove), e nos fundos com o lote nº 13 (treze).

PROPRIETÁRIOS:- BERTILDES DOS REIS ALVES, e s/m. MARIA HELENA DE CARVALHO ALVES, brasileiros, casados, proprietários, residentes na cidade de Paraibuna-S.P., à Pça. Mons. Ernesto A. Arantes nº 7, portadores do CIC nº 504 000 278.

TÍTULO AQUISITIVO:- Transcrição nº 21 813 do livro 3-X, deste registro.

Lorena, 07 de março de 1.977. O Escrevente Habilitado, *Sizenando Velloso da Silva*

0 Oficial, *Qualdodo*

R.1-2.870 - Lorena, 07 de março de 1.977.

TRANSMITENTES:- BERTILDES DOS REIS ALVES, e s/m. MARIA HELENA DE CARVALHO ALVES, brasileiros, casados, proprietários, residentes na cidade de Paraibuna-S.P., à Pça. Mons. Ernesto A. Arantes nº 7, portadores do CIC nº 504 000 278.

ADQUIRENTE:- CIA. MECANICA AUXILIAR, com sede em São Paulo-Capital, à Rua Borges de Figueiredo nº 713, bairro da Móoca, inscrita no CGC sob nº 61 086 740/0001-87, representada por seus Diretores:-MARIO FERRI, italiano, casado, residente e domiciliado em São Paulo -Capital, portador do RG. nº 515 665-RJ, e CIC nº 006 163 898; e, CORRADO MASCIOLI, italiano, casado, residente e domiciliado em São Paulo-Capital, portador do RG. nº 1.131.261-mod.19, expedida em São Paulo, e CIC nº 000 817 448.


TÍTULO:- Compra e venda.

FORMA DO TÍTULO:- Escritura pública de compra e venda de 18 de fevereiro de 1.977, do 2º cartório de notas desta comarca, livro nº 97, fls. 191, lavrada pelo Escrivão, Atahualpa Franco de Godoy.

VALOR:- Cr\$23.500,00 (vinte e tres mil e quinhentos cruzeiros) 0 Escrevente Habilitado, *Sizenando Velloso da Silva*

0 Oficial, *Qualdodo*

CUSTAS	
Emol. Cr\$	160,00
Ao Est. Cr\$	22,00
T. Apos. Cr\$	24,00
TOTAL Cr\$	206,00

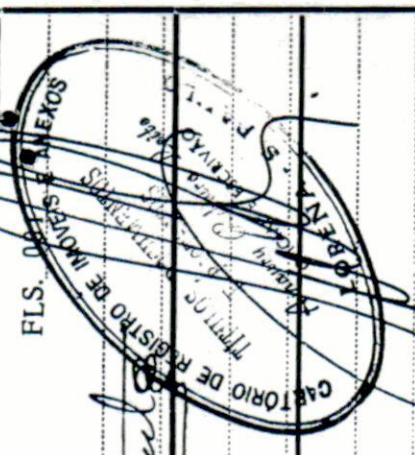

REGISTRO GERAL

MATRÍCULA N.º 2.871

FLS. 001

LIVRO N.º 2:

DATA 07 de março de 1977

Oficial

Distrito LORENA

Município LORENA

Urbano (x) C. P. M. 04-179-00

Rural () INCRA

Situação Rua Machado de Assis - Prolongamento da Vila Maria de Lourdes.

Denominação Lote nº 7 da quadra H.

IDENTIFICAÇÃO DO IMÓVEL:- Um lote de terreno sob nº 7 (sete) da quadra H, do loteamento denominado "Prolongamento da Vila Maria de Lourdes", nesta cidade, distrito, município e comarca de Lorena, com frente para a Rua Machado de Assis, medindo: 10,00m. (dez - metros) de frente, por, 30,00m. (trinta metros) da frente aos fundos, e 10,00m. de largura nos fundos, confrontando de um lado com a Rua do Ipê, de outro lado com o lote nº 8, nos fundos com o lote nº 6, e pela frente com a Rua Machado de Assis.

PROPRIETÁRIOS:- BERTILDES DOS REIS ALVES, e s/m. MARIA HELENA DE CARVALHO ALVES, brasileiros, casados, proprietários, residentes na cidade de Paraibuna-S.P., à Pça. Mons. Ernesto A. Arantes nº 7, portadores do CIC nº 504 000 278.

TÍTULO AQUISITIVO:- Transcrição nº 21 813, do livro 3-X, deste registro.

Lorena, 07 de março de 1.977. O Escrevente Habilitado,

O Oficial, *Guadodoloh*

Guadodoloh (Sizenando Velloso da Silva)

CUSTAS

Emol. Cr\$ 100,00
Ao Est. Cr\$ 32,00
T. Ar. Cr\$ 24,00
TOTAL Cr\$ 156,00

000

R.1-2.871 - Lorena, 07 de março de 1.977.

TRANSMITENTES:- BERTILDES DOS REIS ALVES, e s/m. MARIA HELENA DE CARVALHO ALVES, brasileiros, casados, proprietários, residentes na cidade de Paraibuna-S.P., à Pça. Mons. Ernesto A. Arantes nº 7, portadores do CIC nº 504 000 278.

ADQUIRENTE:- CIA.-MECANICA AUXILIAR- com sede em São Paulo-Capital, à Rua Borges de Figueiredo nº 713, bairro da Móoca, inscrita no CGC sob nº 61 036 740/0001-87, representada por seus Diretores:- MARIO FERRI, italiano, casado, residente e domiciliado em São Paulo-lo-Capital, portador do RG. nº 515 665-RJ, e CIC nº 006 163 898; e CORRADO MASCIOLI, italiano, casado, residente e domiciliado em São Paulo-Capital, portador do RG. 1.131.261-mod. 19, expedida em São Paulo e CIC nº 000 817 448.

TÍTULO:- Compra e venda.

FORMA DO TÍTULO:- Escritura pública de compra e venda de 18 de fevereiro de 1.977, do 2º cartório de notas desta comarca, livro nº 97, fls. 191, lavrada pelo Escrivão, Atahualpa Franco de Godoy.

VALOR:- Cr\$23.500,00 (vinte e tres mil e quinhentos e cruzeiros) O Escrevente Habilitado, *Guadodoloh* (Sizenando Velloso da Silva)

O Oficial, *Guadodoloh*

REGISTRO GENERAL

LIVRO N.º 2

Distrito LORENA

Município
LORENA

Situação Rua Machado de Assis - Prolongamento da Vila Maria de Lourdes.

Denominação Lote nº 8 da quadra H.

IDENTIFICAÇÃO DO IMÓVEL: Um lote de terreno sob nº 8 (oito) da quadra H, do loteamento denominado "prolongamento da Vila Maria de Lourdes", nesta cidade, distrito, município e comarca de Lorena, com frente para a Rua Machado de Assis, medindo: 10,00m. (dez metros) de frente, por, 30,00m. (trinta metros) da frente aos fundos em ambos os lados, e 10,00m. (dez metros) de largura nos fundos, confrontando de um lado com o lote nº 9 (nove), nos fundos com o lote nº 6 (seis) e pela frente com a Rua Machado de Assis.

PROPRIETÁRIOS:- BERTILDES DOS REIS ALVES, e s/m. MARIA HELENA DE CARVALHO ALVES, brasileiros, casados, proprietários, residentes na cidade de Paraíba-S-P.: à Pca. Mons. Ernesto A. Arantes nº 7, portadores do CIC nº 504 000 278.

TITULO AQUISITIVO:- Transcrição nº 21 813 , do livro 3-X, deste registro.

Lorena, 07 de março de 1.977. O Escrevente Habilitado,

0 oficial,
Qualidade

R. 1-2.872 - Lorena, 07 de março de 1.977.

TRANSMITENTES:- BERTILDES DOS REIS ALVES, e s/m. MARIA HELENA DE CARVALHO ALVES, brasileiros, casados, proprietários, residentes na cidade de Paraibuna-S.P., à Pca. Mons. Ernesto A. Arantes nº 7, portadores do CIC nº 504 000 278.

ADQUIRENTE:- CIA. MECANICA AUXILIAR, com sede em São Paulo-Capital, à Rua Borges de Figueiredo nº 713, bairro da Móoca, inscrita no CGC sob nº 61 086 740/0001-87, representada por seus diretores:-MARIO FERRI, italiano, casado, residente e domiciliado em São Paulo Capital, portador do Rg. nº 515 665-RJ, e CIC nº 006 163 898; e, CORRADO MASCIOLI, italiano, casado, residente e domiciliado em São Paulo-Capital, portador do Rg. nº 1.131.261-mod. 19-expedida em São Paulo, e CIC nº 000 817 448.

TITULO:- Compra e venda.

FORMA DO TITULO:- Escritura pública de compra e venda. de 18 de fevereiro de 1.977, do 2º cartório de notas desta comarca, livro nº 97, fls. 191, lavrada pelo Escrivão, Atahualpa Franco de Godoy.

VALOR:- Cr\$23.500,00 (vinte e tres mil e quinhentos cruzeiros) 0 Escrevente Habilitado,

0 Oficial, *Guadalupe*

Lucas (Sizenando Velloso da Silva)

CUSTAS

Penol CR 160.00

AO EE. CR. 32.00

T. A. ... 24.00


TOTAL 216.00

070

REGISTRO GERAL
LIVRO N.º 2

MATRÍCULA N.º 2.873
DATA 07 de março de 1.977

FLS. 001

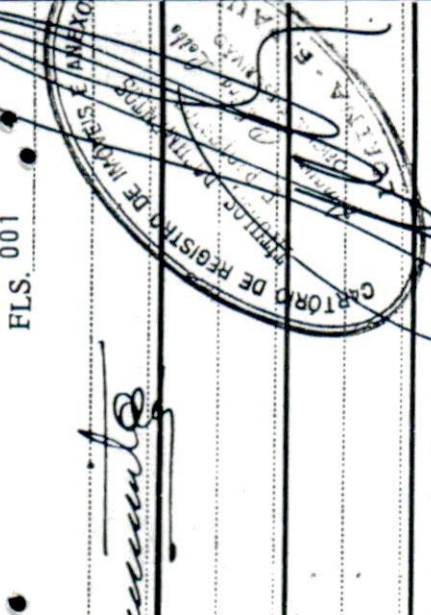

Distrito	LORENA
Município	LORENA
Situação Rua Machado de Assis - Prolongamento da Vila Maria de Lourdes.	
Denominação Lote n.º 9 da quadra H.	
IDENTIFICAÇÃO DO IMÓVEL:- Um lote de terreno sob n.º 9 (nove) da quadra H, do loteamento denominado "Prolongamento da Vila Maria de Lourdes", nesta cidade, distrito, município e comarca de Lorena, medindo, com frente para a Rua Machado de Assis, medindo: - 10,00m. (dez metros) de frente, igual medida de largura nos fundos, por, 30,00m. (trinta metros) da frente aos fundos, em ambos os lados, confrontando de um lado, com o lote n.º 8 (oito). de outro lado com o lote n.º 10 (dez), nos fundos com o lote n.º 6 (seis) e - pela frente com a Rua Machado de Assis.	
PROPRIETÁRIOS:- BERTILDES DOS REIS ALVES, e s/m. MARIA HELENA DE CARVALHO ALVES, brasileiros, casados, proprietários, residentes na cidade de Paraibuna-S.P., à Pça. Mons. Ernesto A. Arantes n.º 7, portadores do CIC n.º 504 000 278.	
TÍTULO AQUISITIVO:- Transcrição n.º 21 813 do livro 3-X, deste registro.	
Lorena, 07 de março de 1.977. O Escrevente Habilitado,	
O Oficial, <i>Qualdodoth</i>	

CUSTAS

Emol.	Cr. 160,00
Ao Est.	Cr. 32,00
T. Apog.	R. 24,00
TOTAL	Cr. 216,00

071

R.1-2.873 - Lorena, 07 de março de 1.977.

TRANSMITENTES:- BERTILDES DOS REIS ALVES, e s/m. MARIA HELENA DE CARVALHO ALVES, brasileiros, casados, proprietários, residentes na cidade de Paraibuna-S.P., à Pça. Mons. Ernesto A. Arantes n.º 7, portadores do CIC n.º 504 000 278.

ADQUIRENTE:- CIA. MECANICA AUXILIAR- com sede em São Paulo-Capital, à Rua Borges de Figueiredo n.º 713, bairro da Móoca, inscrita no cqc sob n.º 61 086 740/0001-87, representada por seus diretores:- MARIO FERRI, italiano, casado, residente e domiciliado em São Pau lo-Capital, portador do RG. n.º 515 665-RJ, e CIC n.º 006 163 898; e CORRADO MASCIOLI, italiano, casado, residente e domiciliado em São Paulo-Capital. portador do RG. n.º 1.131 261-mod. 19. expedida em São Paulo. e CIC n.º 000 817 448.

TÍTULO:- Compra e venda.

FORMA DO TÍTULO:- Escritura pública de compra e venda de 18 de fevereiro de 1.977. do 2.º cartório de notas desta comarca. livro n.º 97. fls. 191. lavrada pelo Escrivão, Atahualpa França de Godoy.

VALOR:- Cr\$23.500,00 (vinte e tres mil e quinhentos cruzeiros) O Escrevente Habilitado, *Qualdodoth*. (Sizenando Velloso da Silva)

DATA 07 de março de 1.977

LIVRO N.º 2

Oficial

Distrito LORENA

Município LORENA

Urbano (x) C. P. M. 04.179-00

Rural () INCRA

Situação Rua Machado de Assis - Prolongamento da Vila Maria de Lourdes.

Denominação Lote n.º 10 da quadra H.

IDENTIFICAÇÃO DO IMÓVEL:- Um lote de terreno sob n.º 10 (dez) da quadra H, do loteamento denominado "Prolongamento da Vila Maria de Lourdes", nesta cidade, distrito, município e comarca de Lorena, com frente para a Rua Machado de Assis, medindo:- 10,00m. (dez metros) de frente, igual medida de largura nos fundos, por, 30,00m. (trinta metros) da frente aos fundos em ambos os lados, confrontando, pela frente com a Rua Machado de Assis, de um lado com o lote n.º 9 (nove), de outro com o lote n.º 11 (onze) e nos fundos com o lote n.º 13 (treze).

PROPRIETÁRIOS:- BERTILDES DOS REIS ALVES, e s/m. MARIA HELENA DE CARVALHO ALVES, brasileiros, casados, proprietários, residentes na cidade de Paraibuna-S.P., à Pça. Mons. Ernesto A. Arantes n.º 7, portadores do CIC n.º 504 000 278.

TÍTULO AQUISITIVO:- Transcrição n.º 21 813 do livro 3-X, deste registro.

Lorena, 07 de março de 1.977. O Escrevente Habilitado,

0 Oficial, *Guilherme* (Sizenando Velloso da Silva)

CUSTAS

Emol. Cr.	160,00
Ao Pat. Cr.	32,00
T. Apres. Cr.	24,00
TOTAL Cr.	216,00

072

R.1-2.874 - Lorena, 07 de março de 1.977.

TRANSMITENTES:- BERTILDES DOS REIS ALVES, e s/m. MARIA HELENA DE CARVALHO ALVES, brasileiros, casados, proprietários, residentes na cidade de Paraibuna-S.P., à Pça. Mons. Ernesto A. Arantes n.º 7, portadores do CIC n.º 504 000 278.

ADQUIRENTES:- CIA. MECANICA AUXILIAR- com sede em São Paulo-Capital, à Rua Borges de Figueiredo n.º 713, bairro da Móoca, inscrita - no CGC sob n.º 61 086 740/0001-87, representada por seus Diretores:- MARIO FERRI, italiano, casado, residente e domiciliado em São Paulo-Capital, portador do RG. n.º 515 665-RJ, e CIC n.º 006 163 898; e CORRADO MASCIOLI, italiano, casado, residente e domiciliado em São Paulo-Capital, portador do RG. n.º 1 .131.161-mod. 19, expedida em São Paulo, e CIC n.º 000 817 448.

TÍTULO:- Compra e venda.

FORMA DO TÍTULO:- Escritura pública de compra e venda de 18 de fevereiro de 1.977, do 2.º cartório de notas desta comarca, livro n.º 97, fls. 191, lavrada pelo Escrivão, Atahualpa Franco de Godoy.

VALOR:- Cr\$23.500,00 (vinte e três mil e quinhentos cruzeiros). O Escrevente Habilitado, *Guilherme* (Sizenando Velloso da Silva)

0 Oficial, *Guilherme*

REGISTRO GERAL

LIVRO N.º 2

MATRÍCULA N.º 2.8

FLS. 001

DATA 07 de março de 1.977

Oficial

Distrito LORENA

Município LORENA

Situação Rua Machado de Assis - Prolongamento da Vila Maria de Lourdes

Denominação Lote n.º 11 da quadra H.

Urbano (X) C. P. M. 04-179-00

Rural () INCRA

IDENTIFICAÇÃO DO IMÓVEL: Um lote de terreno sob n.º 11 (onze) da quadra H, do loteamento denominado "Prolongamento da Vila Maria de Lourdes", nesta cidade, distrito, município e comarca de Lorena, com frente para a Rua Machado de Assis, medindo:-10,00m. (dez metros) de frente, igual medida de largura nos fundos, por, 30,00m. (trinta metros) da frente aos fundos em ambos os lados, confrontando pela frente com a Rua Machado de Assis, de um lado com o lote n.º 10 (dez), de outro lado, com o lote n.º 12 (doze) e nos fundos com o lote n.º 13 (treze).

PROPRIETÁRIOS: BERTILDES DOS REIS ALVES, e s/m. MARIA HELENA DE CARVALHO ALVES, brasileiros, casados, proprietários, residentes na cidade de Paraibuna-S.P., à Pça. Mons. Ernesto A. Arantes n.º 7, portadores do CIC n.º 504 000 278.

TÍTULO AQUISITIVO: Transcrição n.º 21 813 do livro 3-X, deste registro.

Lorena, 07 de março de 1.977. O Escrevente Habilitado,

O Oficial,

(Sizenando Velloso da Silva)

CUSTAS

Emol. Cr\$ 160,00
Ao Est. Cr\$ 22,00
T. Adv. Cr\$ 24,00
TOTAL Cr\$ 206,00

R.1-2.875 - Lorena, 07 de março de 1.977.

TRANSMITENTES: BERTILDES DOS REIS ALVES, e s/m. MARIA HELENA DE CARVALHO ALVES, brasileiros, casados, proprietários, residentes na cidade de Paraibuna-S.P., à Pça. Mons. Ernesto A. Arantes n.º 7, portadores do CIC n.º 504 000 278.

ADQUIRENTE: CIA. MECANICA AUXILIAR, com sede em São Paulo-Capital, à Rua Borges de Figueiredo n.º 713, bairro da Móoca, inscrita no CGC sob n.º 61 086 740/0001-87, representada por seus Diretores: -MARIO FERRI, italiano, casado, residente e domiciliado em São Paulo-Capital, portador do RG. n.º 515 665-RJ, e CIC n.º 006 163 898; e CORRADO MASCIOLI, italiano, casado, residente e domiciliado em São Paulo-Capital, portador do RG. n.º 1.131.261, mod. 19, expedida em São Paulo, e CIC n.º 000 817 448.

TÍTULO: Compra e venda.

FORMA DO TÍTULO: P Escritura pública de compra e venda de 18 de fevereiro de 1.977, do 2.º cartório de notas desta comarca, livro n.º

97, fls. 191, lavrada pelo Escrivão, Atahualpa Franco de Godoy.

VALOR: Cr\$23.500,00 (vinte e tres mil e quinhentos cruzeiros) O Escrevente Habilitado,

(Sizenando Velloso da Silva)

REGISTRO GERAL

LIVRO N.º 2

MATRÍCULA N.º 2.876

FLS. 001

DATA 07 de março de 1.977

Oficial

Distrito LORENA

Município LORENA

Situação Rua Machado de Assis - Prolongamento da Vila Maria de Lourdes.

Denominação Lote nº 12 da quadra H.

Urbano (X) C. P. M. 04-179-00

Rural () INCRA

IDENTIFICAÇÃO DO IMÓVEL: Um lote de terreno sob nº 12 (doze) da quadra H, do loteamento denominado "Prolongamento da Vila Maria de Lourdes", nesta cidade, distrito, município e comarca de Lorena, com frente para a Rua Machado de Assis, medindo: 10,00m. (dez metros) de frente, igual medida de largura nos fundos, por, 30,00m. (trinta metros) da frente aos fundos, em ambos os lados, confrontando pela frente com a Rua Machado de Assis, de um lado com o lote nº 11 (onze), de outro lado com a rua D, e nos fundos com o lote nº 13 (treze).

PROPRIETÁRIOS: BERTILDES DOS REIS ALVES, e s/m. MARIA HELENA DE CARVALHO ALVES, brasileiros, casados, proprietários, residentes na cidade de Paraíbauna-S.P., à Pça. Mons. Ernesto A. Arantes nº 7, portadores do CIC nº 504 000 278.

TÍTULO AQUISITIVO: Transcrição nº 21 813, do livro 3-X, deste registro.

Lorena, 07 de março de 1.977. O Escrevente Habilitado, Sizenando Velloso da Silva

O Oficial, Quelododo

CUSTAS
Emol. Cr. 160,00
Ao Est. 32,00
T. A. 24,00
TOTAL Cr. 216,00

074

R.1-2.876- Lorena, 07 de março de 1.977.


TRANSMITENTES: BERTILDES DOS REIS ALVES, e s/m. MARIA HELENA DE CARVALHO ALVES, brasileiros, casados, proprietários. residentes na cidade de Paraíbauna-S.P., à Pça. Mons. Ernesto A. Arantes nº 7, portadores do CIC nº 504 000 278.

ADQUIRENTE: CIA. MECANICA AUXILIAR, com sede em São Paulo, -Capital, à Rua Borges de Figueiredo nº 713, bairro da Móoca, inscrita no CGC sob nº 61 086 740/0001-87, representada por seus diretores: -MARIO FERRI, italiano, casado, residente e domiciliado em São Paulo-Capital, portador do RG. nº 515 665-RJ, e CIC nº 006 163 898; e CORRADO MASCIOLI, italiano, casado, residente e domiciliado em São Paulo-Capital, portador do Rg. nº 1.131 261-mod. 19, expedida em São Paulo, e CIC nº 000 817 448.

TÍTULO: Compra e venda.

FORMA DO TÍTULO: Escritura pública de compra e venda de 18 de fevereiro de 1.977, do 2º cartório de notas desta comarca, livro nº 97, fls. 191, lavrada pelo Escrivão, Atahualpa Franco de Godoy.

VALOR: Cr\$23.500,00 (vinte e tres mil e quinhentos cruzeiros). O Escrevente Habilitado, Sizenando Velloso da Silva
O Oficial, Quelododo

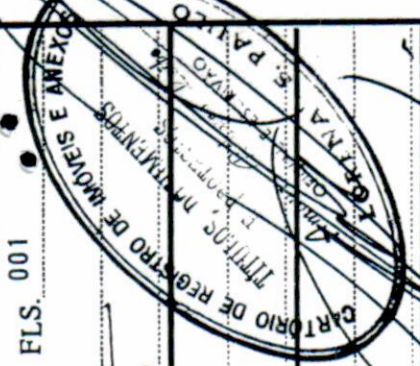

REGISTRO GERAL
LIVRO N.º 2

MATRÍCULA N.º 2.877

FLS. 001

DATA 07 de março de 1.977

Oficial

Distrito LORENA

Município LORENA

Situação Rua D- Prolongamento da Vila Maria de Lourdes.

Denominação Lote n.º 13 da quadra H.

Urbano (X) C. P. M. 04-179-00

Rural () INCRA

IDENTIFICAÇÃO DO IMÓVEL:- Um lote de terreno sob n.º 13 (treze), da quadra H, do loteamento denominado "Prolongamento da Vila Maria de Lourdes", nesta cidade, distrito, município e comarca de Lorena, com frente para a Rua D, medindo:- 10,00m. (dez metros) de frente, igual medida de largura nos fundos, por, 30,00m. (trinta metros) da frente aos fundos, em ambos os lados, confrontando de um lado com os lotes n.ºs. 10, 11 e 12, de outro lado com o lote n.º 14, e pela frente com a Rua D.

PROPRIETÁRIOS:- BERTILDES DOS REIS ALVES, e s/m. MARIA HELENA DE CARVALHO ALVES, brasileiros, casados, proprietários, residentes na cidade de Paraibuna-S.P., à Pça. Mons. Ernesto A. Arantes n.º 7, portadores do CIC n.º 504 000 278.

TÍTULO AQUISITIVO:- Transcrição n.º 21 813, do livro 3-X, deste registro.

Lorena, 07 de março de 1.977. O Escrevente Habilitado,

O Oficial, *Guilherme Velloso da Silva*

Guilherme Velloso da Silva (Sizenando Velloso da Silva)

" "

075

CUSTAS

Emol. Cr\$ 160,00
Ao Est. Cr\$ 32,00
T. Apr. Cr\$ 24,00
TOTAL Cr\$ 216,00

R.1-2.877 - Lorena, 07 de março de 1.977.

TRANSMITENTES:- BERTILDES DOS REIS ALVES, e s/m. MARIA HELENA DE CARVALHO ALVES, brasileiros, casados, proprietários, residentes na cidade de Paraibuna-S.P., à Pça. Mons. Ernesto A. Arantes n.º 7, portadores do CIC n.º 504 000 278.

ADQUIRENTES:- CIA. MECANICA AUXILIAR- com sede em São Paulo-Capital, à Rua Borges de Figueiredo n.º 713, bairro da Móoca, inscrita - no CGC sob n.º 61 086 740/0001-87, representada por seus Diretores:- MARIO FERRI, italiano, casado, residente e domiciliado em São Paulo-Capital, portador do R\$. n.º 515 665-RJ, e CIC n.º 006 163 898; e CORRADO MASCIOLI, italiano, casado, residente e domiciliado - em São Paulo-Capital, portador do Rq. n.º 1.131.261-mod. 19, expedida em São Paulo, e CIC n.º 000 817 448.

TÍTULO:- Compra e venda.

FORMA DO TÍTULO:- Escritura pública de compra e venda de 18 de fevereiro de 1.977, do 2.º cartório de notas desta comarca, livro n.º 97, fls. 191, lavrada pelo Escrivão, Atahualpa Franco de Godoy.

VALOR:- Cr\$23.500,00 (vinte e três mil e quinhentos e cruzes) O Escrevente Habilitado, *Guilherme Velloso da Silva* (Sizenando Velloso da Silva)

O Oficial, *Guilherme Velloso da Silva*

REGISTRO GERAL
LIVRO N.º 2

INSCRIÇÃO N.º 2.070
DATA 07 de março de 1977

FLS. 991
CARTÓRIO DE REGISTRO DE IMÓVEIS E TERRAS

Oficial *Gualdador*

Distrito LORENA
Município LORENA

Urbano (X) C. P. M. 04-179-00
Rural () INCRA

Situação Rua D- Prolongamento da Vila Maria de Lourdes.

Denominação Lote n.º 14 da quadra H.

IDENTIFICAÇÃO DO IMÓVEL:- Um lote de terreno sob n.º 14 (quatorze) da quadra H, do loteamento denominado "Prolongamento da Vila Maria de Lourdes", nesta cidade, distrito, município e comarca de Lorena, com frente para a Rua D, medindo:- 10,00m. (dez metros) - de frente, igual medida de largura nos fundos, por, 30,00m. (trinta metros) da frente aos fundos, confrontando pela frente com a - Rua D, de um lado com o lote n.º 13 (treze), e de outro lado, com o lote n.º 15 (quinze), e nos fundos, com o lote n.º 5. (cinco). PROPRIETÁRIOS:- BERTILDES DOS REIS ALVES, e s/m. MARIA HELENA DE CARVALHO ALVES, brasileiros, casados, proprietários, residentes na cidade de Paraibuna-S.P., à Pça. Mons. Ernesto A. Arantes n.º 7, portadores do CIC n.º 504 000 278.

TÍTULO AQUISITIVO:- Transcrição n.º 21 813 do livro 3-X, deste registro.

Lorena, 07 de março de 1.977.0 Escrevente Habilitado,

O Oficial, *Gualdador*

Sizenando Velloso da Silva

076

CUSTAS
Emol. Cr\$ 160,00
Ao Reg. Cr\$ 22,00
T. Ar. Cr\$ 24,00
TOTAL Cr\$ 206,00

R.1-2.878 - Lorena, 07 de março de 1.977.

TRANSMITENTES:- BERTILDES DOS REIS ALVES, e s/m. MARIA HELENA DE CARVALHO ALVES, brasileiros, casados, proprietários, residentes na cidade de Paraibuna-S.P., à Pça. Mons. Ernesto A. Arantes n.º 7, portadores do CIC n.º 504 000 278. ADQUIRENTE:- CIA. MECANICA AUXILIAR, com sede em São Paulo-Capital, à Rua Borges de Figueiredo n.º 713, bairro da Móoca, inscrita no CGC sob n.º 61 086 740/0001-87, representada por seus Diretores: MARIO FERRI, italiano, casado, residente e domiciliado em São Paulo-Capital, portador do RG. n.º 515 665-RJ, e CIC n.º 006 163 898; e CORRADO MASCIOLI, italiano, casado, residente e domiciliado em São Paulo-Capital, portador do RG. n.º 1.131.261-mod. 19, expedida em São Paulo, e CIC n.º 000 817 448.

TÍTULO:- Compra e venda.

FORMA DO TÍTULO:- Escritura pública de compra e venda de 18 de fevereiro de 1.977, do 2.º cartório de notas desta comarca, livro n.º 97, fls. 191, lavrada pelo Escrivão, Atahualpa Franco de Godoy.

VALOR:- Cr\$23.500,00 (vinte e três mil e quinhentos cruzeiros) O Escrevente Habilitado,

O Oficial, *Gualdador*

Sizenando Velloso da Silva

REGISTRO GERAL
LIVRO N.º 2

MATRÍCULA N.º 2.879

DATA 07 de março de 1.977

Oficial

Distrito LORENA

Município LORENA

Situação Rua D- Prolongamento da Vila Iaria de Lourdes.

Denominação Lote nº 15 da quadra H.

IDENTIFICAÇÃO DO IMÓVEL:- Um lote de terreno sob nº 15 (quinze), da quadra H, do loteamento denominado "Prolongamento da Vila - Maria de Lourdes", com frente para a Rua D, nesta cidade, distrito, município e comarca de Lorena, medindo: 10,00m. (dez metros) de frente, igual medida de largura nos fundos, por, 30,00m. (trinta metros) da frente aos fundos, em ambos os lados, confrontando de um lado com o lote nº 14 (quatorze) de outro lado com o lote nº 16 (dezesesseis), e nos fundos o lote nº 4 (quatro), e pela frente com a Rua D.

PROPRIETÁRIOS:- BERTILDES DOS REIS ALVES, e s/m. MARIA HELENA DE CARVALHO ALVES, brasileiros, casados, proprietários, residentes na cidade de Paraíbauna-S.P., à Pça. Mons. Ernesto A. Arantes nº 7, portadores do CIC nº 504 000 278.

TITULO AQUISITIVO:- Transcrição nº 21 813 do livro3-X, deste registro.

Lorena, 07 de março de 1.977. O Escrevente Habilitado,

O Oficial,

(Sizenando Velloso da Silva)

CUSTAS

Emol	Cr\$ 160,00
Ao Rec.	Cr\$ 32,00
T.A.P.S.	Cr\$ 24,00
TOTAL	Cr\$ 216,00

077

R.1-2.879 - Lorena, 07 de março de 1.977.

TRANSMITENTES:- BERTILDES DOS REIS ALVES, e s/m. MARIA HELENA DE CARVALHO ALVES, brasileiros, casados, proprietários, residentes na cidade de Paraíbauna-S.P., à Pça. Mons. Ernesto A. Arantes nº 7, portadores do CIC nº 504 000 278.

ADQUIRENTE :- CIA. MECANICA AUXILIAR- com sede em São Paulo-Capital, à Rua Borges de Figueiredo nº 713, bairro da Móoca, inscrita no CGC sob nº 61 086 740/0001-87, representada por seus Diretores: MARIO FERRI, italiano, casado, residente e domiciliado em São Paulo-Capital, portador do RG. nº 515 665-RJ, e CIC nº 006 163 898; e CORRADO MASCIOLI, italiano, casado, residente e domiciliado em São Paulo-Capital, portador do RG. nº 1.131 261-mod. 19, expedida em São Paulo, e CIC nº 000 817 448

TITULO:- Compra e venda.

FORMA DO TITULO:- Escritura pública de compra e venda de 18 de fevereiro de 1.977, do 2º cartório de notas desta comarca, livro nº 97, fls. 191, lavrada pelo Escrivão, Atahualpa França de Godoy.

VALOR:- Cr\$23.500,00 (vinte e tres mil e quinhentos cruzeiros) O Escrevente Habilitado, (Sizenando Velloso da Silva)

REGISTRO GERAL

Matrícula N.º 2.880

FLS. 001

LIVRO N.º 2

DATA 07 de março de 1977

Oficial *Guilherme*

Urbano () C.P.M. 04.179.00

Rural () INCRA

Distrito LORENA

Município LORENA

Situação Rua D-Prolongamento da Vila Maria de Lourdes.

Denominação Lote nº 16 da quadra H.

IDENTIFICAÇÃO DO IMÓVEL:- Um lote de terreno sob nº 16 (dezesseis) da quadra H, do loteamento denominado "Prolongamento da Vila Maria de Lourdes", nesta cidade, distrito, município e comarca de Lorena, com frente para a Rua D, medindo:- 10,00m. (dez metros) - de frente, igual medida de largura nos fundos, por, 30,00m. (trinta metros) da frente aos fundos, confrontando pela frente com a - Rua D, de um lado com o lote nº 15 (quinze), de outro lado com o lote nº 17 (dezessete) e nos fundos com o lote nº 3 (tres).

PROPRIETÁRIOS:- BERTILDES DOS REIS ALVES, e s/m. MARIA HELENA DE CARVALHO ALVES, brasileiros, casados, proprietários, residentes na cidade de Paraibuna-S.P., à Pça. Mons. Ernesto A. Arantes nº 7, portadores do CIC nº 504 000 278.

TITULO AQUISITIVO:- Transcrição nº 21 813 do livro 3-X, deste registro.

Lorena, 07 de março de 1.977. O Escrevente Habilitado, *Guilherme* (Sizenando Velloso da Silva)

O Oficial, *Guilherme*

CUSTAS
Emol. Cr\$ 160,00
Ao Est. Cr\$ 32,00
T. Apos. Cr\$ 24,00
TOTAL Cr\$ 216,00

078

R.1-2.880 - Lorena, 07 de março de 1.977.

TRANSMITENTES:- BERTILDES DOS REIS ALVES, e s/m. MARIA HELENA DE CARVALHO ALVES, brasileiros, casados, proprietários, residentes na cidade de Paraibuna-S.P., à Pça. Mons. Ernesto A. Arantes nº 7, portadores do CIC nº 504 000 278.

ADQUIRENTE:- CIA. AUXILIAR, digo, CIA. MECANICA AUXILIAR, com sede em São Paulo-Capital, à Rua Borges de Figueiredo nº 713, bairro da Moca, inscrita no CGC sob nº 61 086 740/0001-87, representada por seus Diretores:- MARIO FERRI, italiano, casado, residente e domiciliado em São Paulo-Capital, portador do RG. nº 515 665-RJ, e CIC nº 006 163 898; e CORRADO MASCIOLI, italiano, casado, residente e domiciliado em São Paulo-Capital, portador do RG. nº 1.131.261, modelo 19, expedida em São Paulo, e CIC nº 000 817 448

TITULO:- Compra e venda.

FORMA DO TITULO:- Escritura pública de compra e venda de 18 de fevereiro de 1.977, do 2º cartório de notas desta comarca, livro nº 97, fls. 191, lavrada pelo Escrivão, Atahualpa Franco de Godoy.

VALOR:- Cr\$23.500,00 (vinte e tres mil e quinhentos cruzeiros) O Escrevente Habilitado, *Guilherme* (Sizenando Velloso da Silva)

O Oficial, *Guilherme*

Oficial - DR. GERALDO DO NASCIMENTO

ADO DE SÃO PAULO

CARTÓRIO DE REGISTRO DE IMÓVEIS

COMARCA DE LORENA

REGISTRO GERAL

LIVRO N.º 2

FLS. 001

MATRICULA N.º 2.881

DATA 07 de março de 1.977.

Oficial Gualdador

Urbano (X) C. P. M. 04-179-00

Rural () INCRA

Distrito LORENA

Município LORENA

Situação Rua D - Prolongamento da Vila Maria de Lourdes.

Denominação Lote n.º 17 da quadra H.

IDENTIFICAÇÃO DO IMÓVEL:- Um lote de terreno sob n.º 17 (dezessete) da quadra H, do loteamento denominado "Prolongamento da Vila Maria de Lourdes", nesta cidade, distrito, município e comarca de Lorena, com frente para a Rua D, medindo; 10,00m. (dez metros) de frente, igual medida de largura nos fundos, por, 30,00m. (trinta metros) da frente aos fundos, em ambos os lados, confrontando de um lado com o lote n.º 16 (dezesseis), de outro com o lote n.º 18 (dezoito) e nos fundos com o lote n.º 2 (dois) PROPRIETÁRIOS:- BERTILDES DOS REIS ALVES, e s/m. MARIA HELENA DE CARVALHO ALVES, brasileiros, casados, proprietários, residentes na cidade de Paraibuna-S.P., à Pça. Mons. Ernesto A. Arantes n.º 7, portadores do CIC n.º 504 000 278.

TITULO AQUISITIVO:- Transcrição n.º 21 813 do livro 3-X, deste registro.

Lorena, 07 de março de 1.977. O Escrevente Habilitado, Sizenando Velloso da Silva

O Oficial, Gualdador

R.1-2.881 - Lorena, 07 de março de 1.977.

TRANSMITENTES:- BERTILDES DOS REIS ALVES, e s/m. MARIA HELENA DE CARVALHO ALVES, brasileiros, casados, proprietários, residentes na cidade de Paraibuna-S.P., à Pça. Mons. Ernesto A. Arantes n.º 7, portadores do CIC n.º 504 000 278.

ADQUIRENTE:- CIA. MECANICA AUXILIAR, com sede em São Paulo-Capital, à Rua Borges de Figueiredo n.º 713, bairro da Móoca, inscrita no CGC sob n.º 61 086 740/0002-87, representada por seus diretores: MARIO FERRI, italiano, casado, residente e domiciliado em São Paulo lo-Capital, portador do RG. n.º 515 665-RJ, e CIC n.º 006 163 898; e CORRADO MASCIOLI, italiano, casado, residente e domiciliado em São Paulo-Capital, portador do RG. n.º 1.131.261, mod. 19, expedida em São Paulo, e CIC n.º 000 817 448.

TITULO:- Compra e venda.

FORMA DO TITULO:- Escritura pública de compra e venda de 18 de fevereiro de 1.977, do 2.º cartório de notas desta comarca livro n.º - 97, fls. 191, lavrada pelo Escrivão, Atahualpa Franco de Godoy.

VALOR:- Cr\$23.500,00 (vinte e tres mil e quinhentos e cruzeiros) O Escrevente Habilitado, Sizenando Velloso da Silva

O Oficial, Gualdador

CUSTAS
Emol. Cr\$ 160,00
Ao Est. Cr\$ 32,00
T. Apcl. Cr\$ 24,00
TOTAL Cr\$ 216,00

079

REGISTRO GERAL

LIVRO N.º 2

Distrito LORENA

Município LORENA

Situação Rua D- Prolongamento da Vila Maria de Lourdes.

Denominação Lote n.º 18 da quadra H.

MATRÍCULA N.º 2.88

DATA 07 de março de 1977

Oficial

Urbano () C. P. M. 04-179-00

Rural () INCRA



IDENTIFICAÇÃO DO IMÓVEL:- Um lote de terreno sob n.º 18 (dezoito) da quadra H, do loteamento denominado "Prolongamento da Vila - Maria de Lourdes", nesta cidade, distrito, município e comarca de Lorena, com frente para a Rua D, medindo: 8,00m. (oito metros) de frente, mais ou menos, por 30,00m. (trinta metros) da frente aos fundos, em ambos os lados, e 10,00m. (dez metros) de largura nos - fundos, confrontando pela frente com a Rua D, de um lado com a Rua Olavo Bilac, de outro lado com o lote n.º 17, e nos fundos com o lote n.º 1 (um).

PROPRIETÁRIOS:- BERTILDES DOS REIS ALVES, e s/m. MARIA HELENA DE CARVALHO ALVES, brasileiros, casados, proprietários, residentes na cidade de Paraibuna-S.P., à Pça. Mons. Ernesto A. Arantes n.º 7, portadores do CIC n.º 504 000 278.

TÍTULO AQUISITIVO:- Transcrição n.º 21.813, do livro 3-X, deste registro.

Lorena, 07 de março de 1.977. O Escrevente Habilitado, Sizenando Velloso da Silva

O Oficial, *Qualdador*

CUSTAS

Emol. Cr\$ 160,00
Ao Leg. Cr\$ 32,00
T. Apob. Cr\$ 24,00
TOTAL Cr\$ 216,00

080

R.1-2.882 - Lorena, 07 de março de 1.977.

TRANSMITENTES:- BERTILDES DOS REIS ALVES, e s/m. MARIA HELENA DE CARVALHO ALVES, brasileiros, casados, proprietários, residentes na cidade de Paraibuna-S.P., à Pça. Mons. Ernesto A. Arantes n.º 7, portadores do CIC n.º 504 000 278.

ADQUIRENTE:- Cia. MECANICA AUXILIAR, com sede em São Paulo-Capital, à Rua Borges de Figueiredo n.º 713, bairro da Móoca, inscrita no CGC sob n.º 61 086 740/0001-87, representada por seus diretores: MARIO FERRI, italiano, casado, residente e domiciliado em São Paulo Capital, portador do RG. n.º 515 665-RJ, e CIC n.º 006 163 898; e CORRADO MASCIOLI, italiano, casado, residente e domiciliado em São Paulo-Capital, portador do RG. n.º 1.131.261, modelo 19, expedida em São Paulo, e CIC n.º 000 817 448.

TÍTULO:- Compra e venda.

FORMA DO TÍTULO:- Escritura pública de compra e venda de 18 de fevereiro de 1.977, do 2.º cartório de nota sdesta comarca, livro n.º 97, fls. 191, lavrada pelo Escrivão, Atahualpa Fraço de Godoy.

VALOR:- Cr\$23.500,00 (vinte e tres mil e quinhentos cruzeiros) O Escrevente Habilitado, Sizenando Velloso da Silva

O Oficial, *Qualdador*

Oficial - DR. GERALDO DO NASCIMENTO

CARTÓRIO DE REGISTRO DE IMÓVEIS

COMARCA DE LORENA



Prefeitura Municipal de Lorena

12.600-000 - E. S. PAULO - BRASIL

Memo: 302/95

0 081

Da: Secr. de Arq., Urb. e Meio Ambiente

Para: Procuradoria

Solicitamos da Procuradoria Jurídica que declare de Utilidade Pública os Lotes de nº 01 a 18 da Quadra H do Bairro Prolongamento da Vila Maria de Lourdes, conforme Certidões de Registro e CROQUI, em anexo.

Obs: Em caráter de urgência.

Atenciosamente,

Lorena, 23 de agosto de 1995.


ANTONIO WILLIANS B. GOMES
- Secretário de Arquitetura
Urbanismo e Meio Ambiente.