



LEGENDA:  Poste próprio à instalar
 Árvore a ser substituída
 Árvore saudável

TRECHO 01 - Quadras 01 à 05
 Projeto de sinalização sinalização horizontal e vertical
 ESCALA 1:750

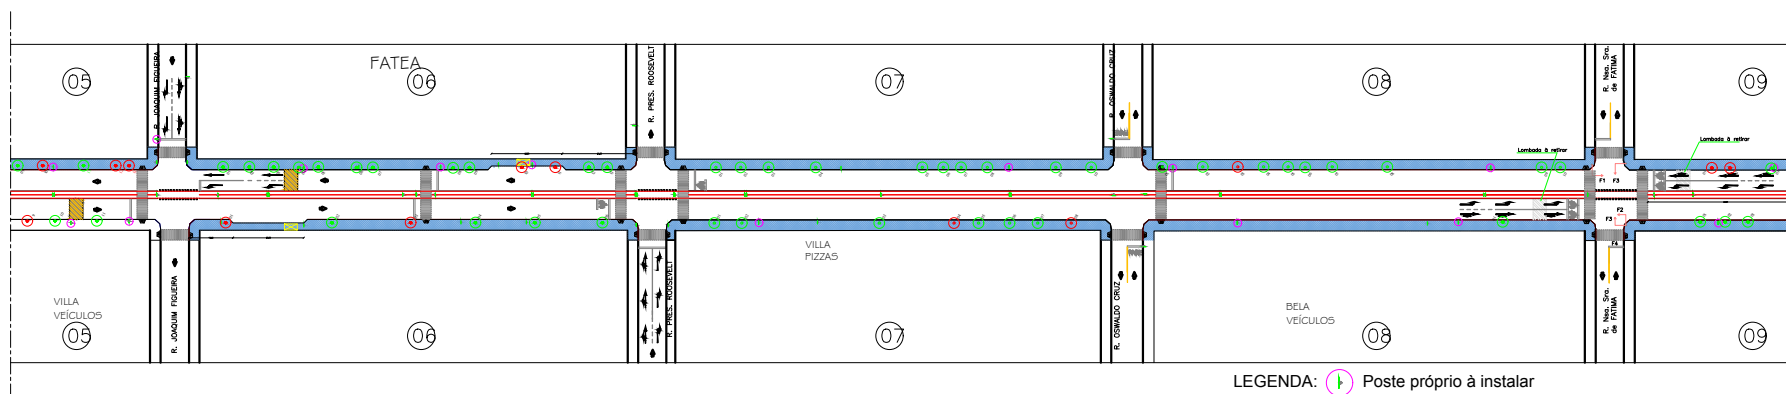


LEGENDA:  Poste próprio à instalar
 Árvore a ser substituída
 Árvore saudável


TRECHO 02 - Quadras 05 à 09
 Projeto de sinalização sinalização horizontal e vertical
 ESCALA 1:750

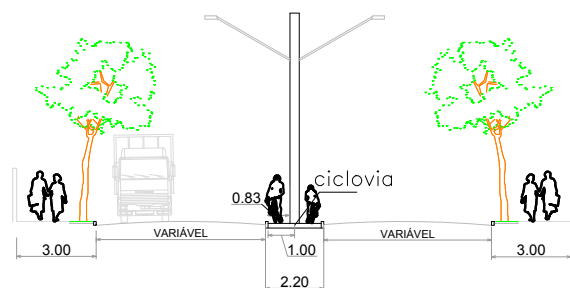

PERFIL ESQUEMÁTICO
 Implantação de Ciclovia - Área Central Avenida
 ESCALA 1:100

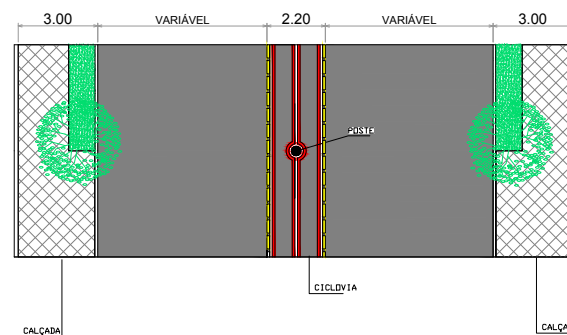

MODELO DE IMPLANTAÇÃO
 Implantação de Ciclovia - Área Central Avenida
 ESCALA 1:100

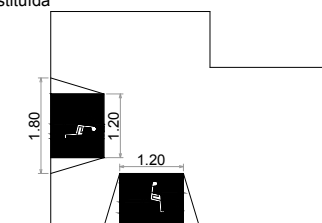

DETALHAMENTO DA RAMPA
 ESCALA 1:50

PAVIMENTO	 PREFEITURA MUNICIPAL DE LORENA SECRETARIA DE OBRAS E PLANEJAMENTO URBANO Rua Comendador Custódio Vieira, 333 - Edifício Guaypacaré - 1º andar Centro - Lorena - SP - CEP 12600-030	
	OBJETIVO REVITALIZAÇÃO DA AV. DR. PEIXOTO DE CASTRO PAVIMENTAÇÃO E IMPLANTAÇÃO DE CICLOVIA Vila Zélia - Lorena / SP	
	FÁBIO MARCONDES Prefeito Municipal de Lorena	
	MARCOS AURÉLIO SOUZA ANJOS ENGENHEIRO CIVIL - CREA Nº 506036110 Secretário de Obras e Planejamento Urbano	
	BARBARA SPARENBERG JULIANO NUNES ARQUITETA E URBANISTA - CAU A 29833-8 Autor do projeto e Responsável Técnico	
	ESCALA: indicada	DATA: 01-2020
	01/04	