




- LEGENDA:
- Poste próprio à instalar
 - Árvore a ser substituída
 - Árvore saudável

TRECHO 03 - Quadras 09 à 13
Projeto de sinalização sinalização horizontal e vertical
ESCALA 1:750

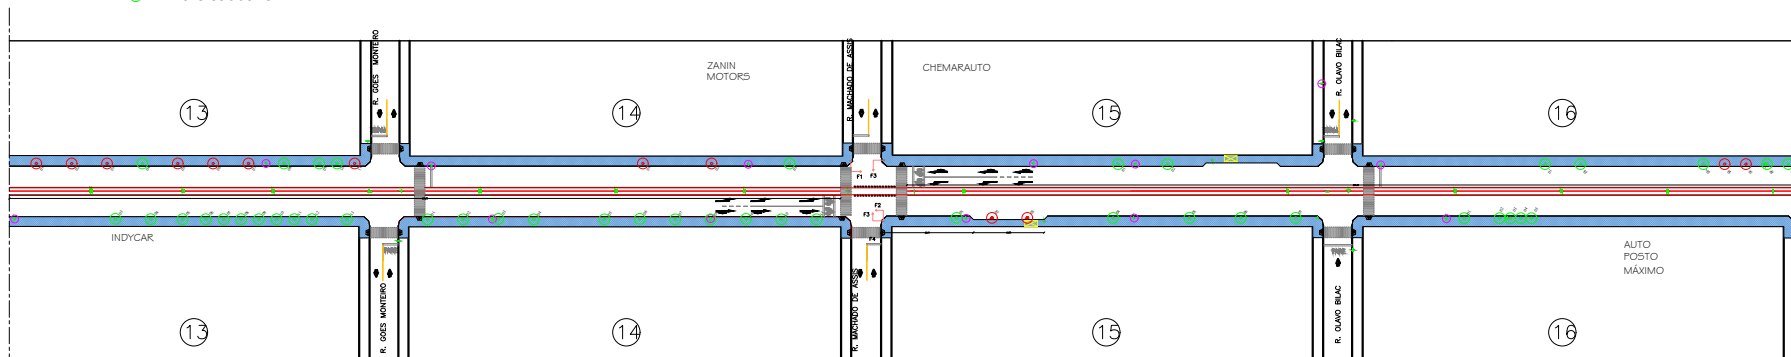


- LEGENDA:
- Poste próprio à instalar
 - Árvore a ser substituída
 - Árvore saudável

TRECHO 04 - Quadras 13 à 16
Projeto de sinalização sinalização horizontal e vertical
ESCALA 1:750

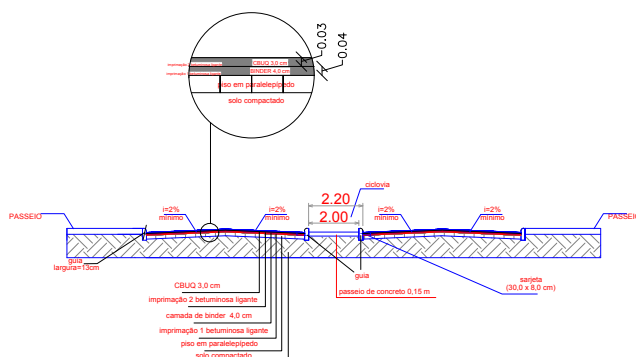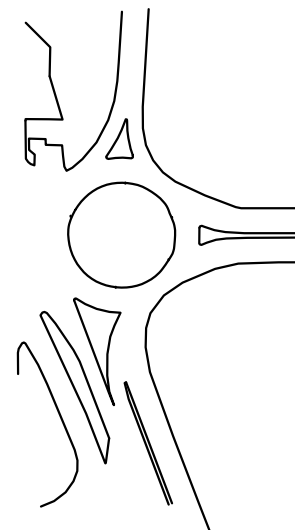

PERFIL TRANSVERSAL
Ruas com Largura Variável
ESCALA 1:100

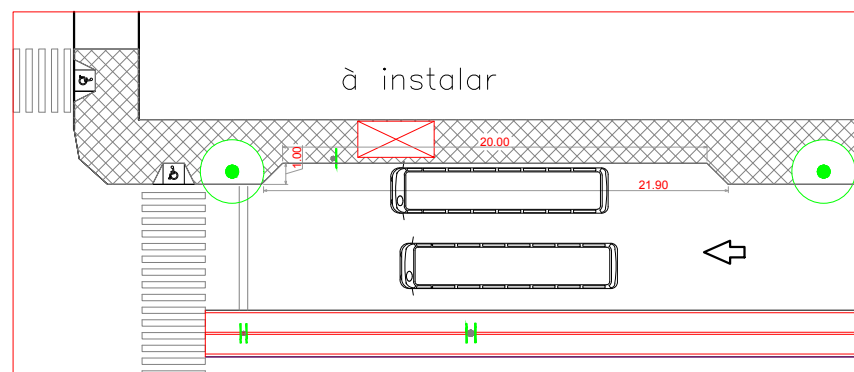

PONTO ONIBUS
ESCALA 1:50

PREFEITURA MUNICIPAL DE LORENA SECRETARIA DE OBRAS E PLANEJAMENTO URBANO Rua Comendador Custódio Vieira, 333 - Edifício Guaypacaré - 1º andar Centro - Lorena - SP - CEP 12600-030	
OBJETO: REVITALIZAÇÃO DA AV. DR. PEIXOTO DE CASTRO PAVIMENTAÇÃO E IMPLANTAÇÃO DE CICLOVIA Vila Zélia - Lorena / SP	
PROJETO: FÁBIO MARCONDES Prefeito Municipal de Lorena	
ELABORADO POR: MARCOS AURÉLIO SOUZA ANJOS ENGENHEIRO CIVIL - CREA Nº 506036110 Secretário de Obras e Planejamento Urbano	APROVADO POR: BÁRBARA SPARENBERG JULIANO NUNES ARQUITETA E URBANISTA - CAU A 28633-8 Autor do projeto e Responsável Técnico
ESCALA: Indicado	DATA: 01-2020
02/04	