


LEGENDA: (1)

Poste próprio à instalar

TRECHO 03 - Quadras 09 à 13

Projeto de sinalização **sinalização horizontal e vertical**
ESCALA 1:750

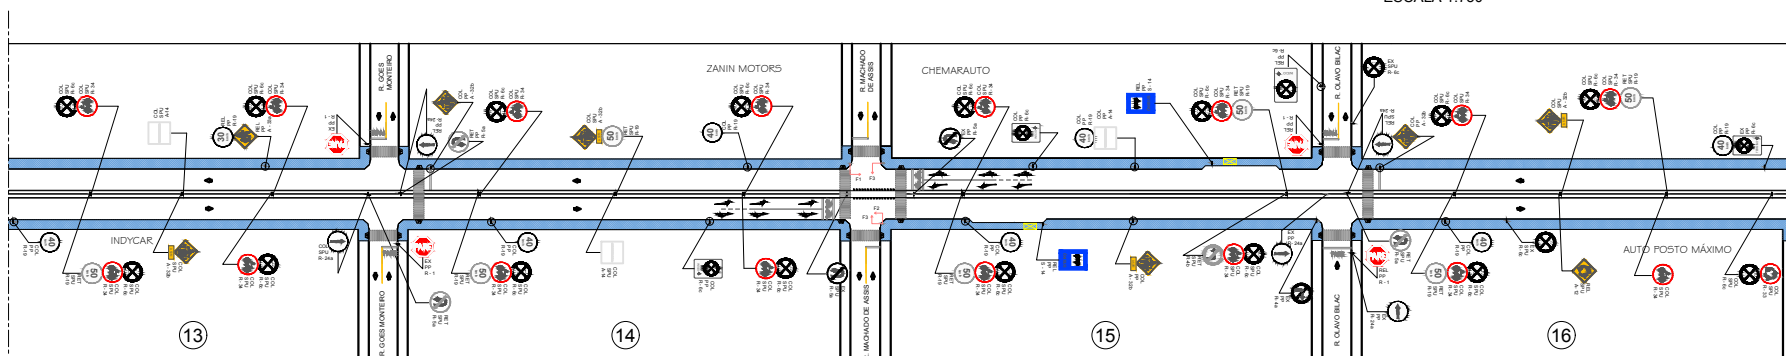

LEGENDA: (1)

Poste próprio à instalar

TRECHO 04 - Quadras 13 à 16

Projeto de sinalização **sinalização horizontal e vertical**
ESCALA 1:750

LEGENDA - SINALIZAÇÃO

ADVERTÊNCIA	
	(A-14) Semaforo à frente
	(A-18) Lombada
	(A-19) Depressão
	(A-32b) Passagem sinalizada de pedestres
	(A-33a) Área escolar
	(A-33b) Passagem sinalizada de escolares
	Complemento - A 50 M
INDICATIVA	
	(S-14) Ponto de parada

LEGENDA - SINALIZAÇÃO

REGULAMENTAÇÃO	
	(R-34) Circulação exclusiva de bicicletas
	(R-24a) Sentido de circulação da via
	(R-19) Velocidade máxima permitida - 40 km/h
	(R-33) Sentido de circulação na rotatória
	(R-1) Parada obrigatória
	(R-6c) Proibido parar e estacionar
	(R-6c compl.) Proibido parar e estacionar com complemento

RESUMO DAS QUANTIDADES SINALIZAÇÃO VERTICAL

QUANTIDADE DE PLACAS			QUANTIDADE DE SUPORTES		
CÓDIGO	(m²)	QTD.	TIPO DE SUPORTE		QTD.
			PP	SPU	
R - 1	0,21	04	04	-	04
R - 4a	0,25	02	-	02	02
R - 6c	0,25	30	-	30	30
R - 6c compl.	0,45	02	03	-	03
R - 19 30 km/h	0,25	01	03	-	03
R - 19 40 km/h	0,25	12	12	-	12
R - 24a	0,25	01	01	01	02
R - 33	0,25	01	-	-	-
R - 34	0,25	30	-	-	-
A - 14	0,20	05	-	05	05
A - 19	0,20	03	-	-	05
A - 32b	0,20	12	05	07	17
Compl. A 50 m	0,12	08	-	-	-
TOTAL		108	TOTAL		78

RESUMO DAS QUANTIDADES SINALIZAÇÃO HORIZONTAL

PINTURA DEFINITIVA	UNID	COR	QUANT.
TINTA ACRÍLICA A BASE DE ÁGUA	M2	BR.	x 469,47
		AM.	-
		AZUL	x 75,00
BORRACHA CLORADA PARA FAIXAS DEMARCATORIAS	M	BR.	x 10052,25
		AM.	x 260,00
		VERM.	x 7853,60

COL - Colocar
EX - Existente
RET - Retirar
REL - Relocar
SPU - Secretaria de Patrimônio da União
PP - Poste próprio



PREFEITURA DE Lorena TRÂNSITO E TRANSPORTES	
obra: Implantação de sinalização semafórica, sinalização horizontal e vertical e reconfiguração de geometria da via local: Rua Cap. Messias Ribeiro, Centro, Lorena - SP	escala: indicada
proprietário: PREFEITURA MUNICIPAL DE LORENA local: Rua Cap. Messias Ribeiro, Centro, Lorena - SP	FOLHA 04- 04
responsável técnico: Carolina de Faria Cortez Responsável Técnico Engenheira Civil - CREA/SP: 5070091219	data: Jan /2020
Secretaria Municipal de Trânsito e Transportes Rua, Prefeito Jovino de Aquino nº 200, Vila Nunes CEP: 12.600-000 - e-mail: transito@lorena.sp.gov.br	