



- LEGENDA:
- Poste próprio à instalar
 - Árvore a ser substituída
 - Árvore saudável

TRECHO 01 - Quadras 01 à 05
Projeto de sinalização sinalização horizontal e vertical
ESCALA 1:750

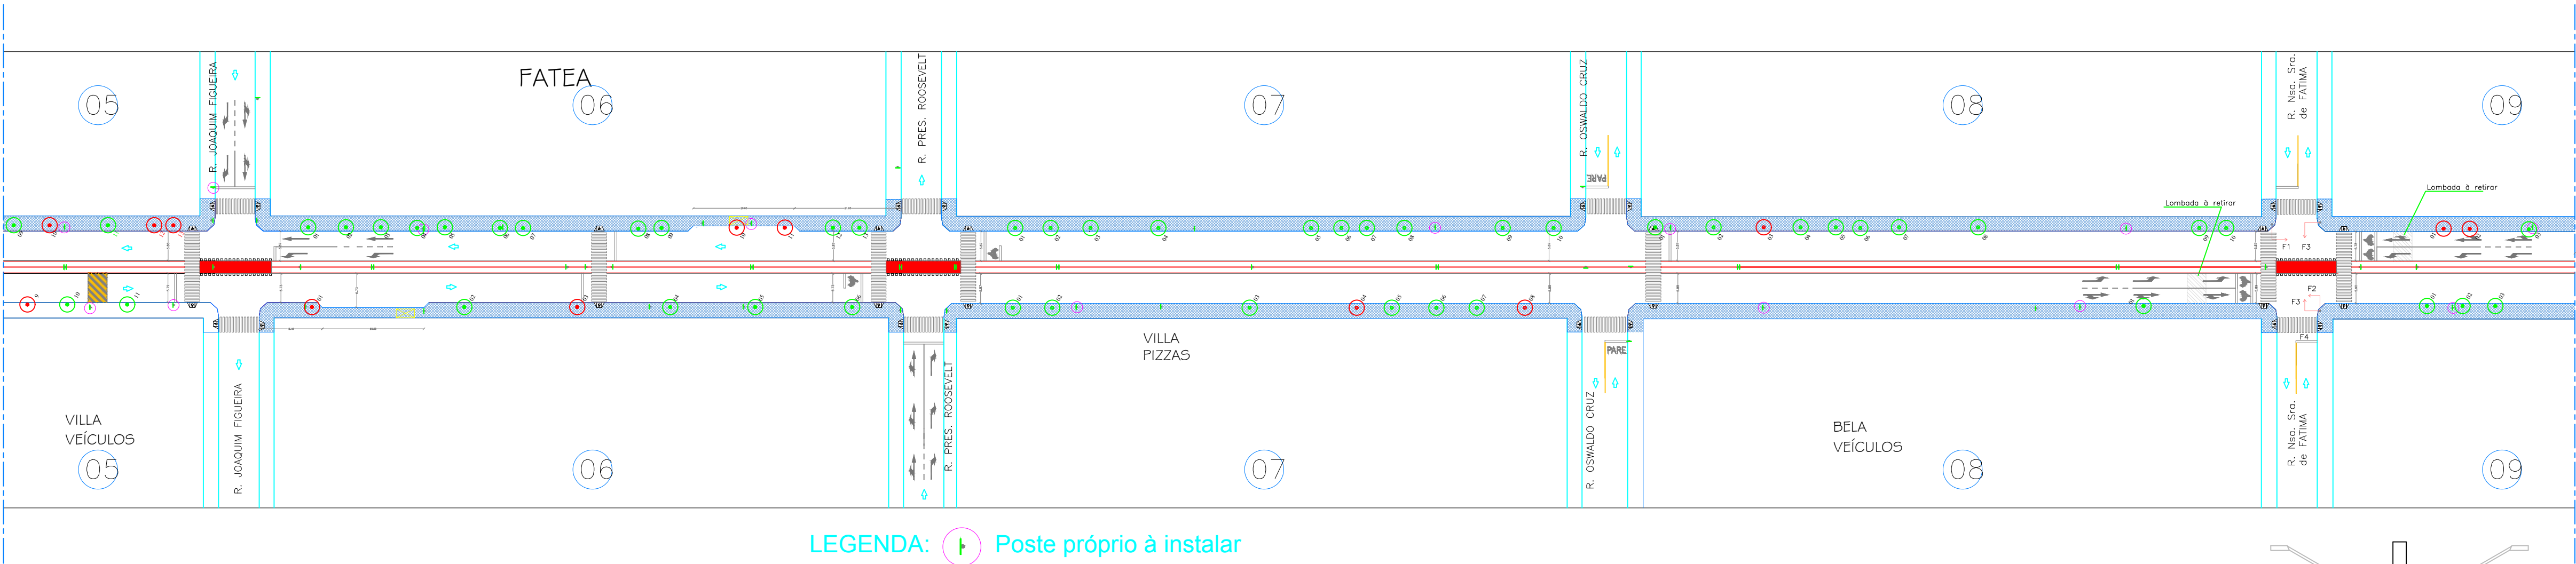


- LEGENDA:
- Poste próprio à instalar
 - Árvore a ser substituída
 - Árvore saudável


TRECHO 02 - Quadras 05 à 09
Projeto de sinalização sinalização horizontal e vertical
ESCALA 1:750

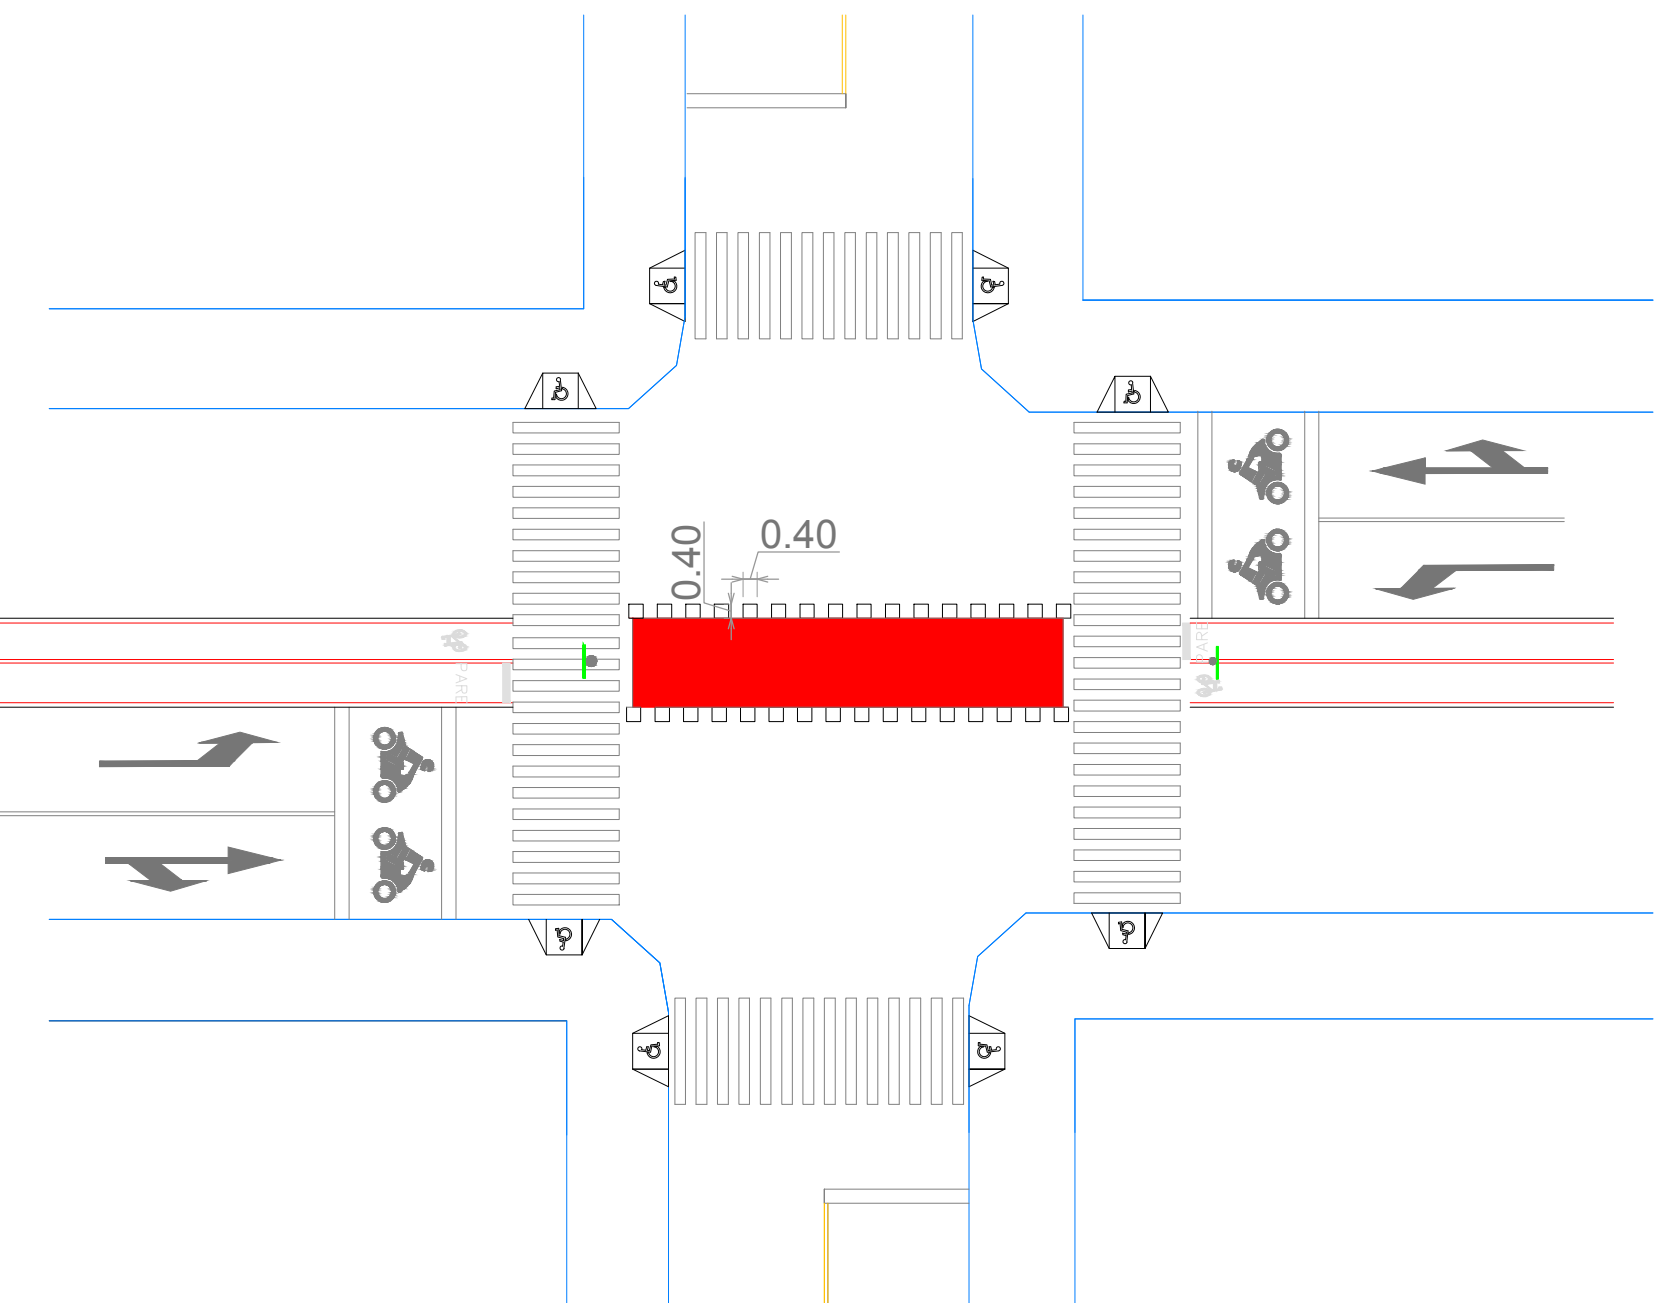


DETALHE CRUZAMENTOS
Sinalização horizontal da ciclofaixa em cruzamento
ESCALA 1:200

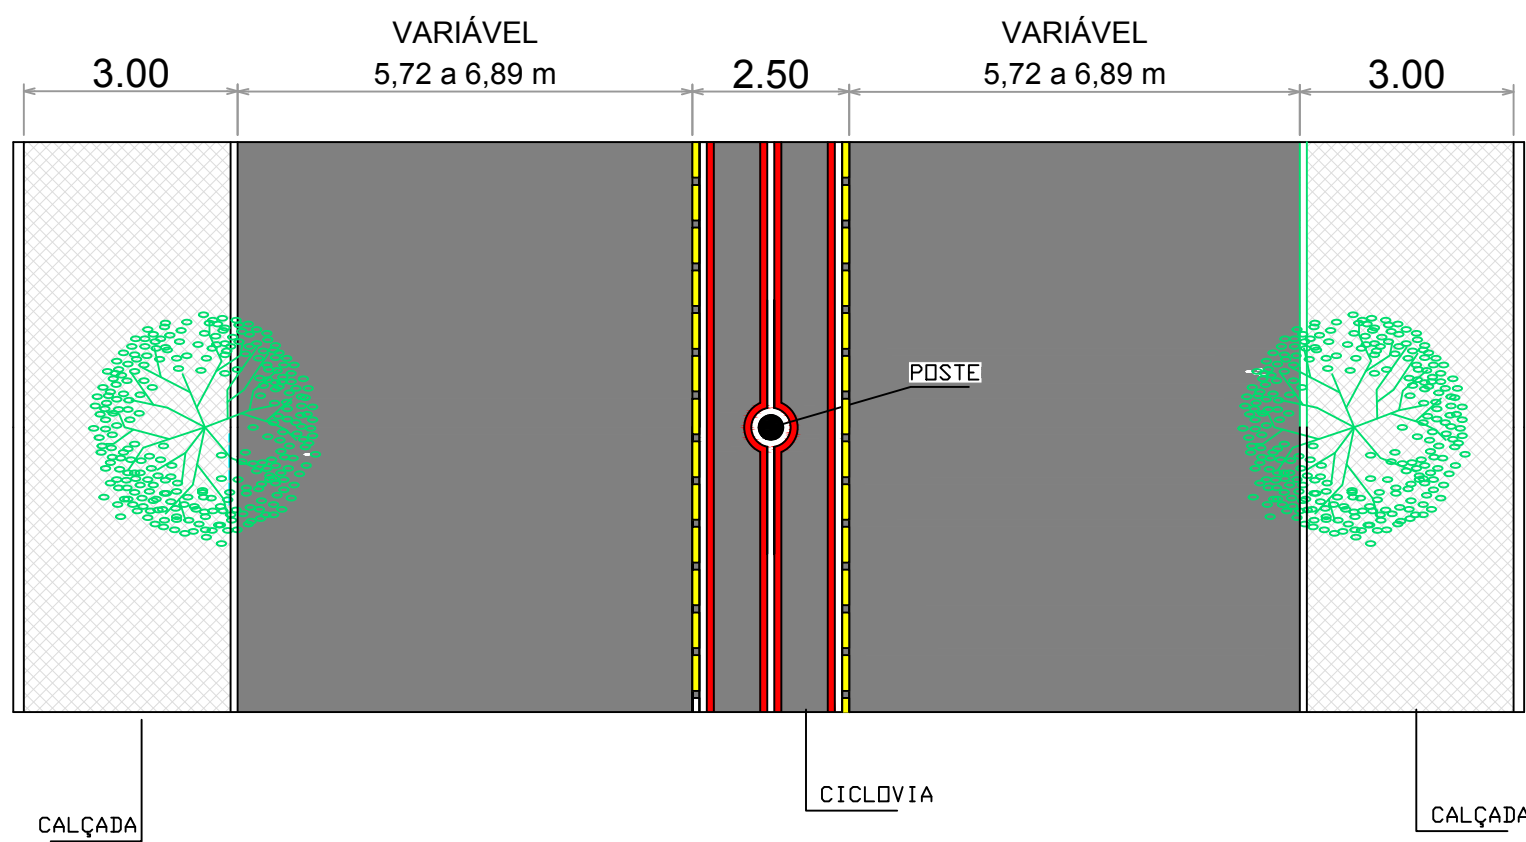

MODELO DE IMPLANTAÇÃO
Implantação de Ciclovia - Área Central Avenida
ESCALA 1:100

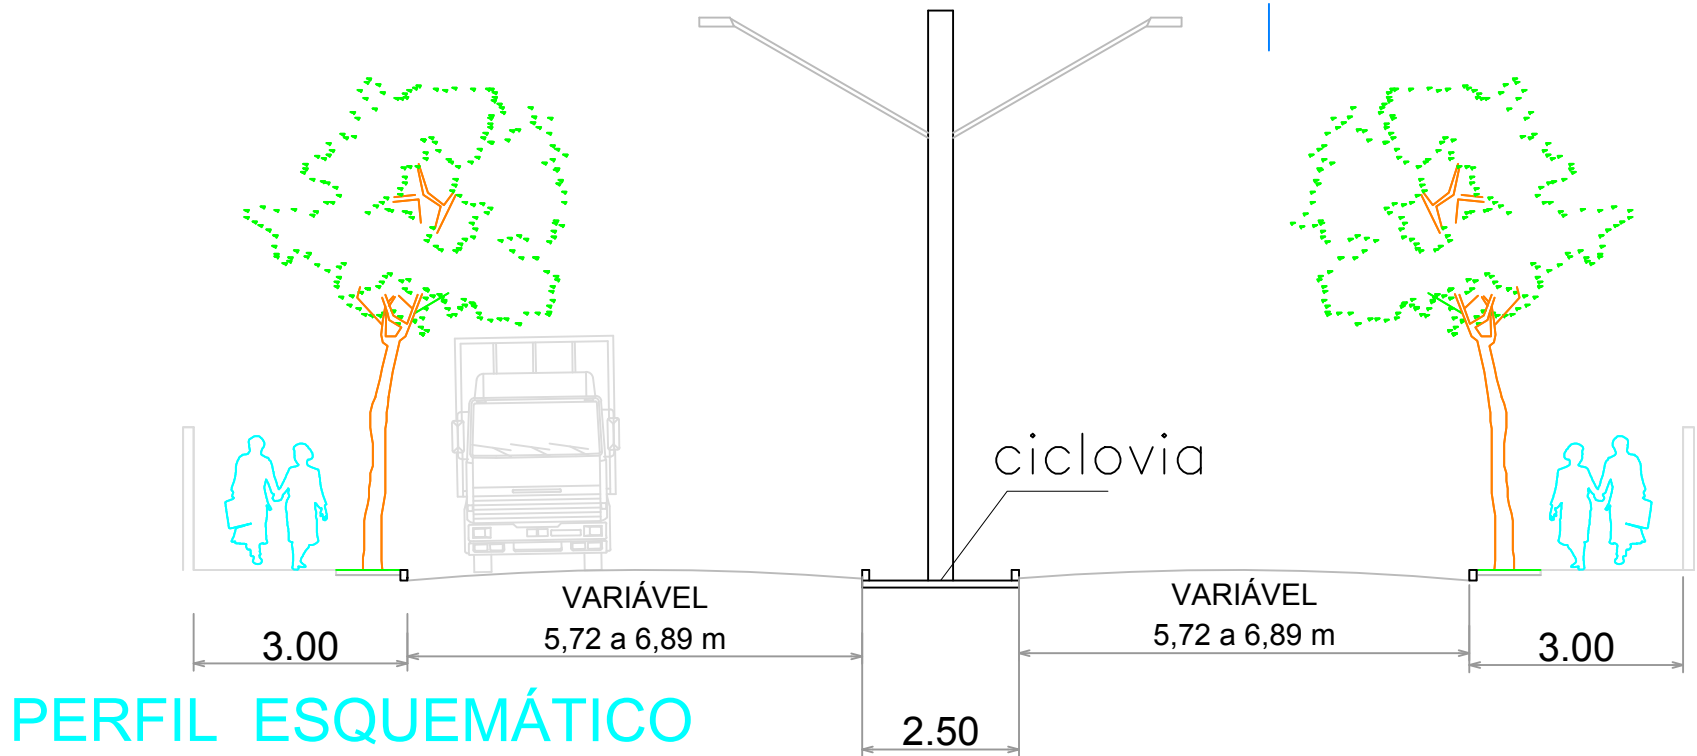

PERFIL ESQUEMÁTICO
Implantação de Ciclovia - Área Central Avenida - ESCALA 1:100

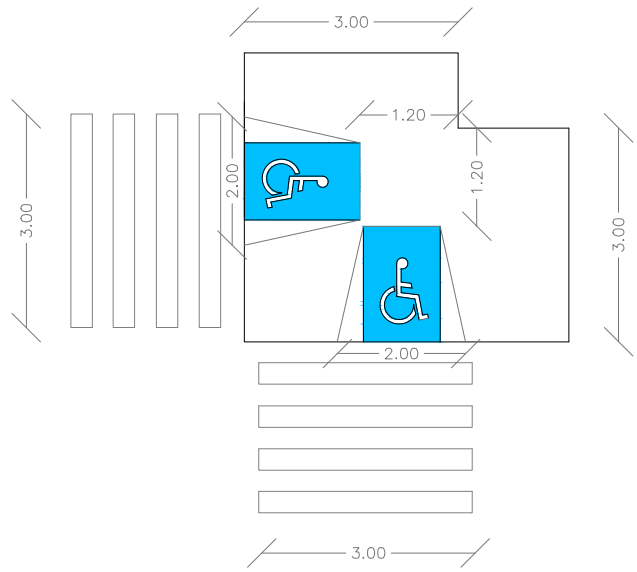

DETALHAMENTO DA RAMPA
ESCALA 1:50

PREFEITURA MUNICIPAL DE LORENA SECRETARIA DE OBRAS E PLANEJAMENTO URBANO CNPJ nº 47.563.739/0001-75 Rua Comendador Custódio Vieira, 333 - Edifício Guaypacaré - 1º andar Centro - Lorena - SP - CEP 12600-030		
PAVIMENTO	OBJETO: REVITALIZAÇÃO DA AV. DR. PEIXOTO DE CASTRO PAVIMENTAÇÃO E IMPLANTAÇÃO DE CICLOVIA Vila Zélia - Lorena / SP	
	FÁBIO MARCONDES Prefeito Municipal de Lorena	
	MARCOS AURÉLIO SOUZA ANJOS ENGENHEIRO CIVIL - CREA Nº 506036110 Secretário de Obras e Planejamento Urbano	BÁRBARA SPARENBERG JULIANO NUNES ARQUITETA E URBANISTA - CAU A 28633-8 Autor do projeto e Responsável técnico
	ESCALA: indicada	DATA: 02-2020
		01/04