PRODUCED BY AN AUTODESK STUDENT VERSION

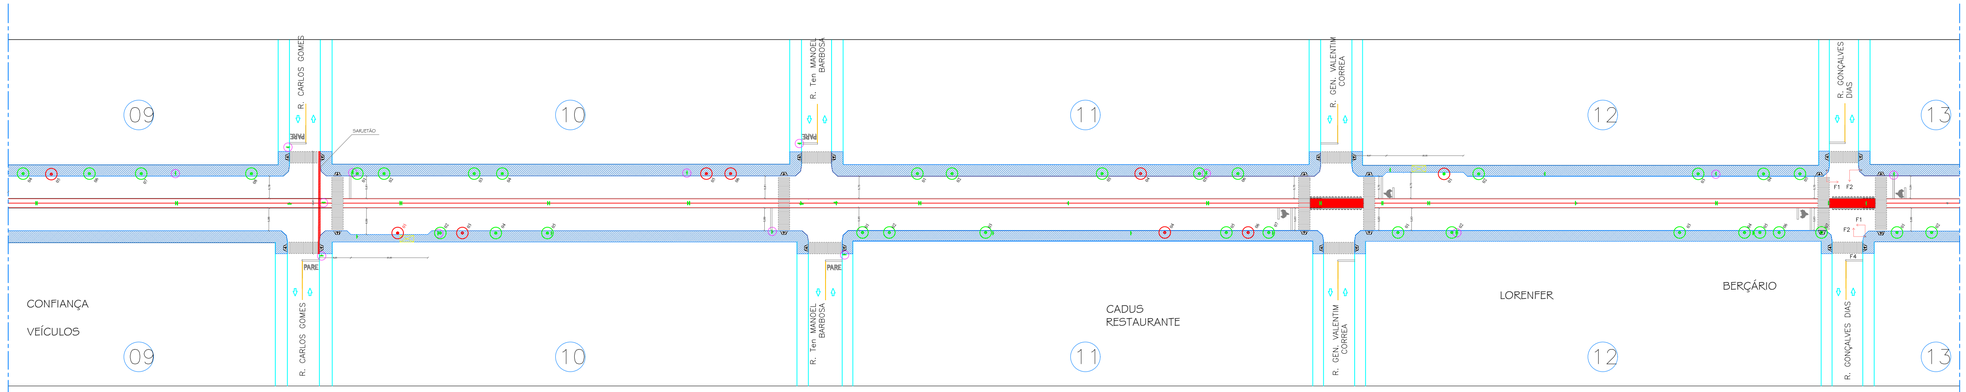

LEGENDA: Poste próprio à instalar

Árvore a ser substituída

Árvore saudável

TRECHO 03 - Quadras 09 à 13

Projeto de sinalização sinalização horizontal e vertical

ESCALA 1:750

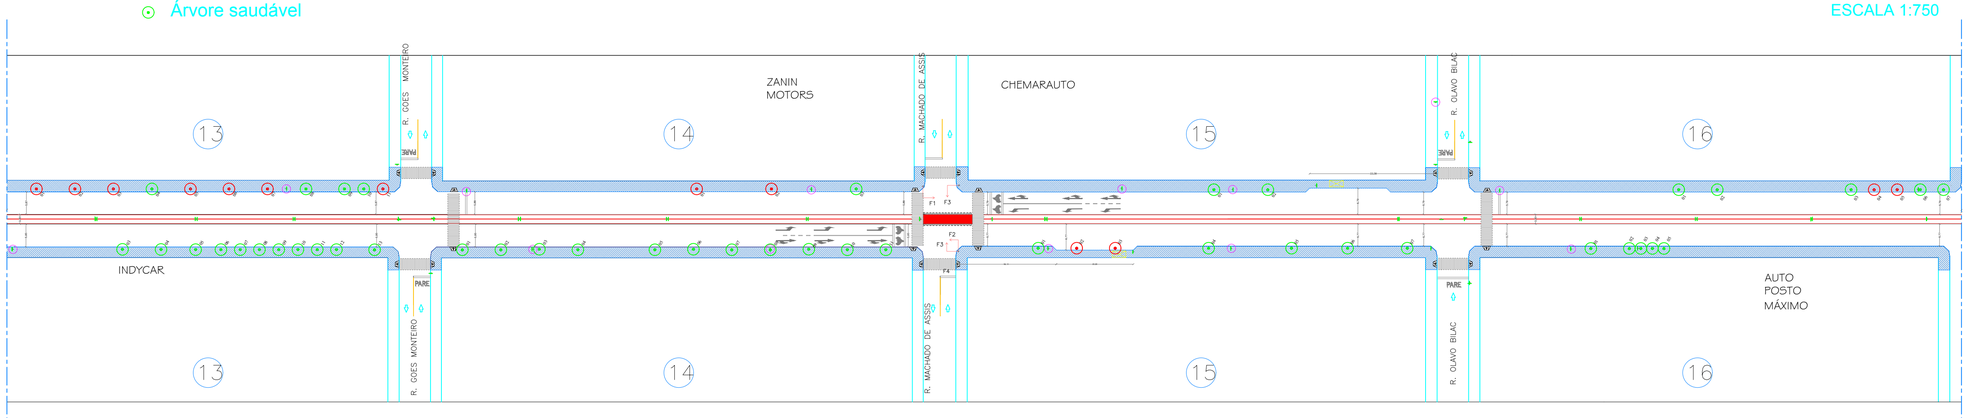

LEGENDA: Poste próprio à instalar

Árvore a ser substituída

Árvore saudável

TRECHO 04 - Quadras 13 à 16

Projeto de sinalização sinalização horizontal e vertical

ESCALA 1:750

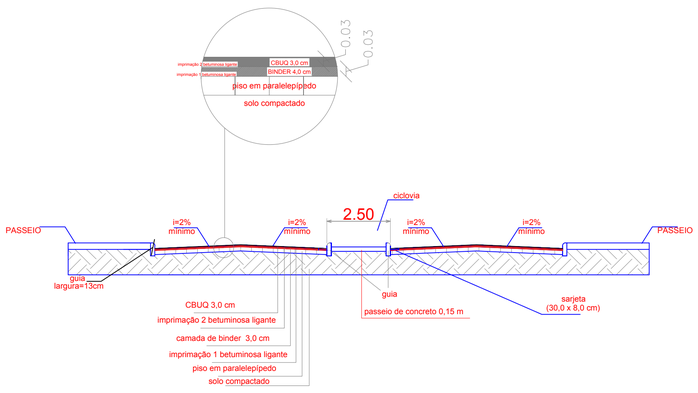

PERFIL TRANSVERSAL

Ruas com Largura Variável

ESCALA 1:100

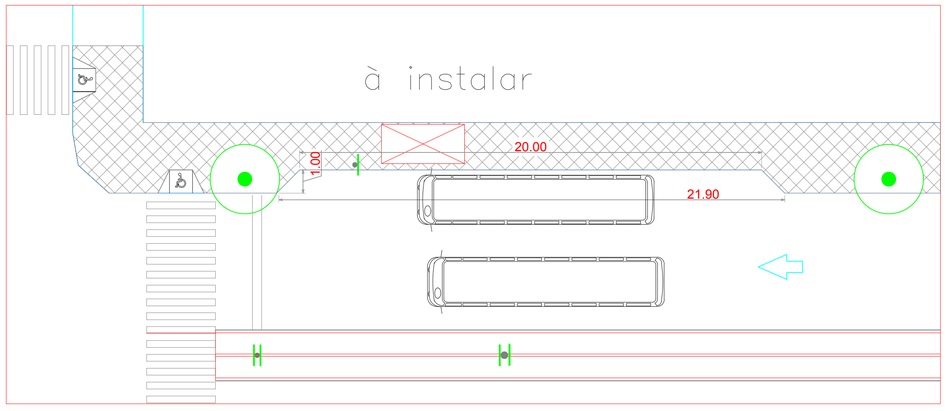

PONTO ONIBUS

ESCALA 1:50

PREFEITURA MUNICIPAL DE LORENA

SECRETARIA DE OBRAS E PLANEJAMENTO URBANO

CNPJ nº.47.563.739/0001-75

Rua Comendador Custódio Vieira, 333 - Edifício Guaypacaré - 1º andar

Centro - Lorena - SP - CEP 12600-030

PAVIMENTO

OBJETO:

REVITALIZAÇÃO DA AV. DR. PEIXOTO DE CASTRO

PAVIMENTAÇÃO E IMPLANTAÇÃO DE CICLOVIA

Vila Zélia - Lorena / SP

FÁBIO MARCONDES
Prefeito Municipal de Lorena

MARCOS AURÉLIO SOUZA ANJOS
ENGENHEIRO CIVIL – CREA Nº 506036110
Secretário de Obras e Planejamento Urbano

BÁRBARA SPARENBERG JULIANO NUNES
ARQUITETA E URBANISTA – CAU A 28633-8
Autor do projeto e Responsável técnico

ESCALA:	DATA:	
Indicada	02-2020	02/04

PRODUCED BY AN AUTODESK STUDENT VERSION
PRODUCED BY AN AUTODESK STUDENT VERSION
PRODUCED BY AN AUTODESK STUDENT VERSION