


LEGENDA:

Poste próprio à instalar

TRECHO 01 - Quadras 01 à 05

Projeto de sinalização **sinalização horizontal e vertical**
ESCALA 1:750

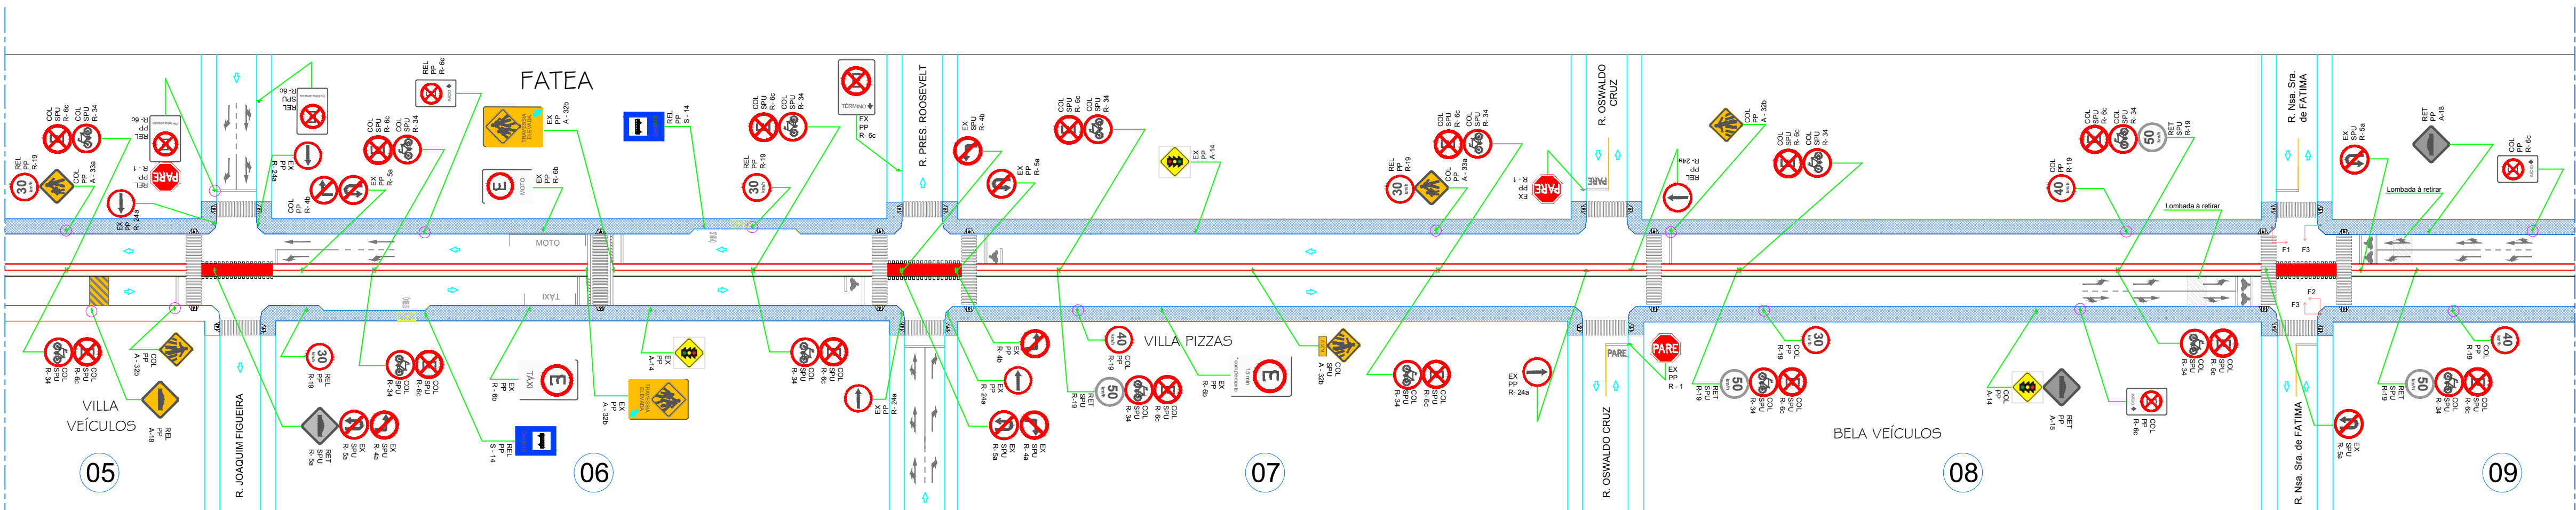

LEGENDA:

Poste próprio à instalar

TRECHO 02 - Quadras 05 à 09

Projeto de sinalização **sinalização horizontal e vertical**
ESCALA 1:750

LEGENDA - SINALIZAÇÃO

ADVERTÊNCIA	
	(A-14) Semáforo à frente
	(A-18) Lombada
	(A-32b) Passagem sinalizada de pedestres
	(A-33a) Área escolar
	(A-33b) Passagem sinalizada de escolares
	Complemento - À 30 M
	Complemento - À 50 M
INDICATIVA	
	(S-14) Ponto de parada

LEGENDA - SINALIZAÇÃO

REGULAMENTAÇÃO	
	(R-34) Circulação exclusiva de bicicletas
	(R-24a) Sentido de circulação da via
	(R-19) Velocidade máxima permitida - 40 km/h
	(R-4b) Proibido virar à direita
	(R-1) Parada obrigatória
	(R-6c) Proibido parar e estacionar
	(R-6c compl.) Proibido parar e estacionar com complemento

RESUMO DAS QUANTIDADES

SINALIZAÇÃO VERTICAL

QUANTIDADE DE PLACAS			QUANTIDADE DE SUPORTES		
CÓDIGO	(m²)	QTD.	TIPO DE SUPORTE		QTD.
			PP	SPU	
R - 4a	0,25	02	-	02	02
R - 4b	0,25	02	02	-	02
R - 6c	0,25	33	02	31	33
R - 6c compl.	0,45	02	06	01	07
R - 19 30 km/h	0,25	01	07	-	08
R - 19 40 km/h	0,25	09	08	-	07
R - 24a	0,25	02	03	01	04
R - 34	0,25	31	-	-	-
A - 32b	0,20	10	06	03	09
A - 33a	0,20	03	-	-	-
A - 33b	0,20	02	-	01	03
Compl. A 30 m	0,12	01	-	-	-
Compl. A 50 m	0,12	04	-	-	-
TOTAL		102	TOTAL		73

RESUMO DAS QUANTIDADES
SINALIZAÇÃO HORIZONTAL

PINTURA DEFINITIVA	UNID.	COR		QUANT.
SINALIZAÇÃO HORIZONTAL COM RESINA ACRÍLICA	M2	BR.	x	926,05
		AM.	x	54
		AZUL	x	87,45
BORRACHA CLORADA PARA FAIXAS DEMARCATÓRIAS	M	VERM.	x	559,83
		AM.	x	5610,50
				6044

TACHAS REFLETIVAS		COR		QUANT. (un)
TACHÃO REFLETIVO DE VIDRO	Monodirecionais	BR.	x	20
	Bidirecionais	AM.	-	-

COL - Colocar
EX - Existente
RET - Retirar
REL - Relocar
SPU - Secretaria de Patrimônio da União
PP - Poste próprio

PREFEITURA DE
Lorena
TRÂNSITO E TRANSPORTES

obra: Implantação de sinalização semafórica, sinalização horizontal e vertical e reconfiguração de geometria da via

local: Avenida Cel. José Vicente X Avenida São José

proprietário: PREFEITURA MUNICIPAL DE LORENA

local: Rua Cap. Messias Ribeiro, Centro, Lorena - SP

escala: indicada

FOLHA
03 - 04

data: 02-2020

descrição: Implantação de sinalização semafórica, sinalização horizontal e vertical e reconfiguração de geometria da via

FÁBIO MARCONDES
Prefeito Municipal

Carolina de Faria Cortez
Responsável Técnico
Engenheira Civil - CREA/SP: 5070091219

Norval de Sousa Junior
Secretário de Trânsito e Transportes

Secretaria Municipal de Trânsito e Transportes
Rua - Prefeito Jovino de Aquino nº 200, Vila Nunes
CEP: 12.600-000 - e-mail: transito@lorena.sp.gov.br