


LEGENDA: Poste próprio à instalar

TRECHO 03 - Quadras 09 à 13
Projeto de sinalização sinalização horizontal e vertical
ESCALA 1:750

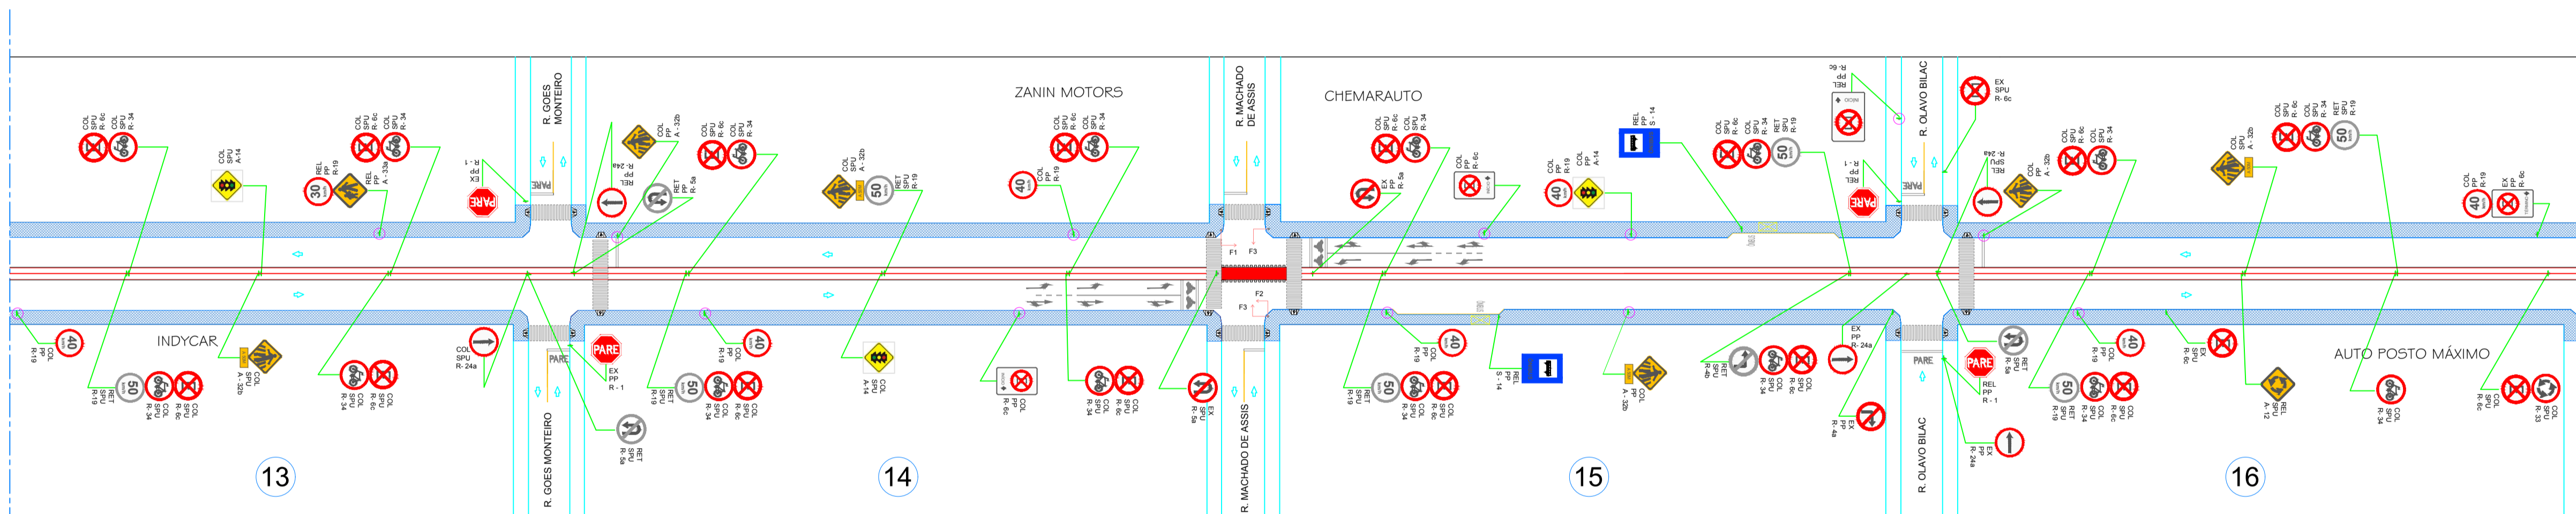

TRECHO 04 - Quadras 13 à 16
Projeto de sinalização sinalização horizontal e vertical
ESCALA 1:750

LEGENDA: Poste próprio à instalar

LEGENDA - SINALIZAÇÃO

ADVERTÊNCIA	
	(A-14) Semáforo à frente
	(A-18) Lombada
	(A-19) Depressão
	(A-32b) Passagem sinalizada de pedestres
	(A-33a) Área escolar
	(A-33b) Passagem sinalizada de escolares
	Complemento - À 50 M
INDICATIVA	
	(S-14) Ponto de parada

LEGENDA - SINALIZAÇÃO

REGULAMENTAÇÃO	
	(R-34) Circulação exclusiva de bicicletas
	(R-24a) Sentido de circulação da via
	(R-19) Velocidade máxima permitida - 40 km/h
	(R-33) Sentido de circulação na rotatória
	(R-1) Parada obrigatória
	(R-6c) Proibido parar e estacionar
	(R-6c compl.) Proibido parar e estacionar com complemento

RESUMO DAS QUANTIDADES SINALIZAÇÃO VERTICAL

CÓDIGO	(m²)	QTD.	QUANTIDADE DE SUPORTES		QTD.
			TIPO DE SUPORTE	QTD.	
			PP	SPU	
R - 1	0,21	04	04	-	04
R - 4a	0,25	02	-	02	02
R - 6c	0,25	30	-	30	30
R - 6c compl.	0,45	02	03	-	03
R - 19 30 km/h	0,25	01	03	-	03
R - 19 40 km/h	0,25	12	12	-	12
R - 24a	0,25	01	01	01	02
R - 33	0,25	01	-	-	-
R - 34	0,25	30	-	-	-
A - 14	0,20	05	-	05	05
A - 19	0,20	03	-	-	05
A - 32b	0,20	12	05	07	17
Compl. A 50 m	0,12	08	-	-	-
TOTAL		108	TOTAL		78

RESUMO DAS QUANTIDADES SINALIZAÇÃO HORIZONTAL

PINTURA DEFINITIVA	UNID.	COR		QUANT.
		BR.	AM.	
SINALIZAÇÃO HORIZONTAL COM RESINA ACRÍLICA	M2	BR.	x	757,63
		AM.	x	28,85
		AZUL	x	71,55
BORRACHA CLORADA PARA FAIXAS DEMARCATÓRIAS	M	VERM.	x	458,04
		BR.	x	4590,50
		AM.	x	4945

COL - Colocar
EX - Existente
RET - Retirar
REL - Relocar
SPU - Secretaria de Patrimônio da União
PP - Poste próprio

PREFEITURA DE
Lorena
TRÂNSITO E TRANSPORTES

obra: Implantação de sinalização semafórica, sinalização horizontal e vertical e reconfiguração de geometria da via
local: Avenida Cel. José Vicente X Avenida São José

proprietário: PREFEITURA MUNICIPAL DE LORENA
local: Rua Cap. Messias Ribeiro, Centro, Lorena - SP

escala: indicada

FOLHA
04-
04

data: 02-2020

FÁBIO MARCONDES
Prefeito Municipal

Carolina de Faria Cortez
Responsável Técnico
Engenheira Civil - CREA/SP: 5070091219

Norval de Sousa Junior
Secretário de Trânsito e Transportes

Secretaria Municipal de Trânsito e Transportes
Rua - Prefeito Jovino de Aquino nº 200, Vila Nunes
CEP: 12.600-000 - e-mail: transito@lorena.sp.gov.br