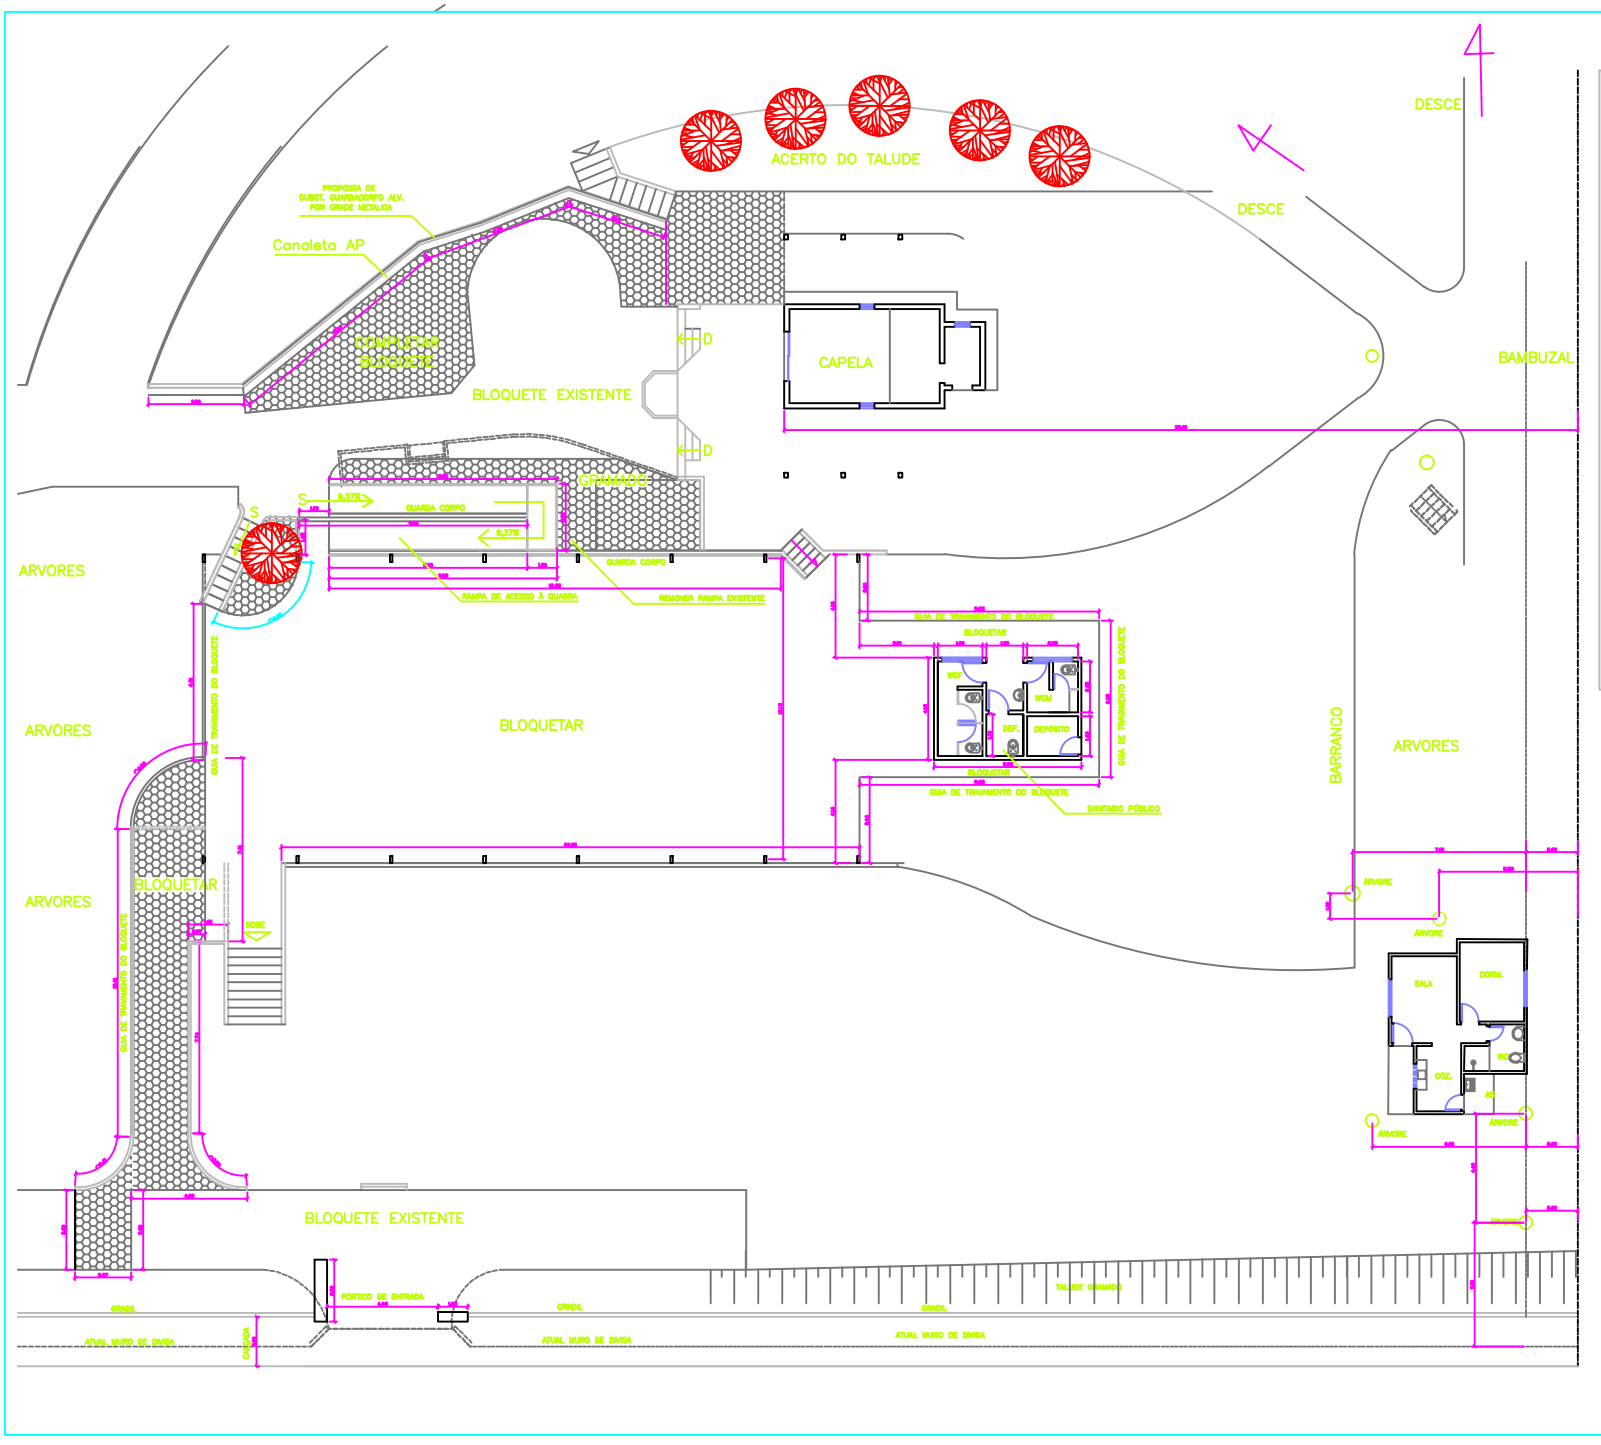

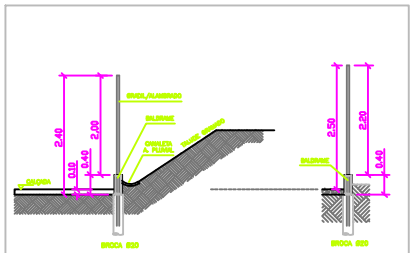

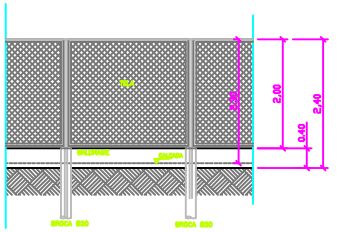

FECHAMENTO EM TELA

FOLHA
4/4

OBRA
REFORMA DE PARQUE ECOLÓGICO ÁGUAS DO BARÃO
CONSTRUÇÃO DA QUADRA E PAVIMENTAÇÃO

LOCAL
ESTRADA MUNICIPAL SANTA TEREZINHA
BAIRRO CIDADE INDUSTRIAL-LORENA-SP

PROPRIETÁRIO
PREFEITURA MUNICIPAL DE LORENA

SITUAÇÃO
SEM ESCALA

PREFEITO MUNICIPAL DE LORENA

ÁREA