LOCA¢ë O DAS ESTACAS METĆLICAS
PERFIL HP310x93
ESC. 1:75

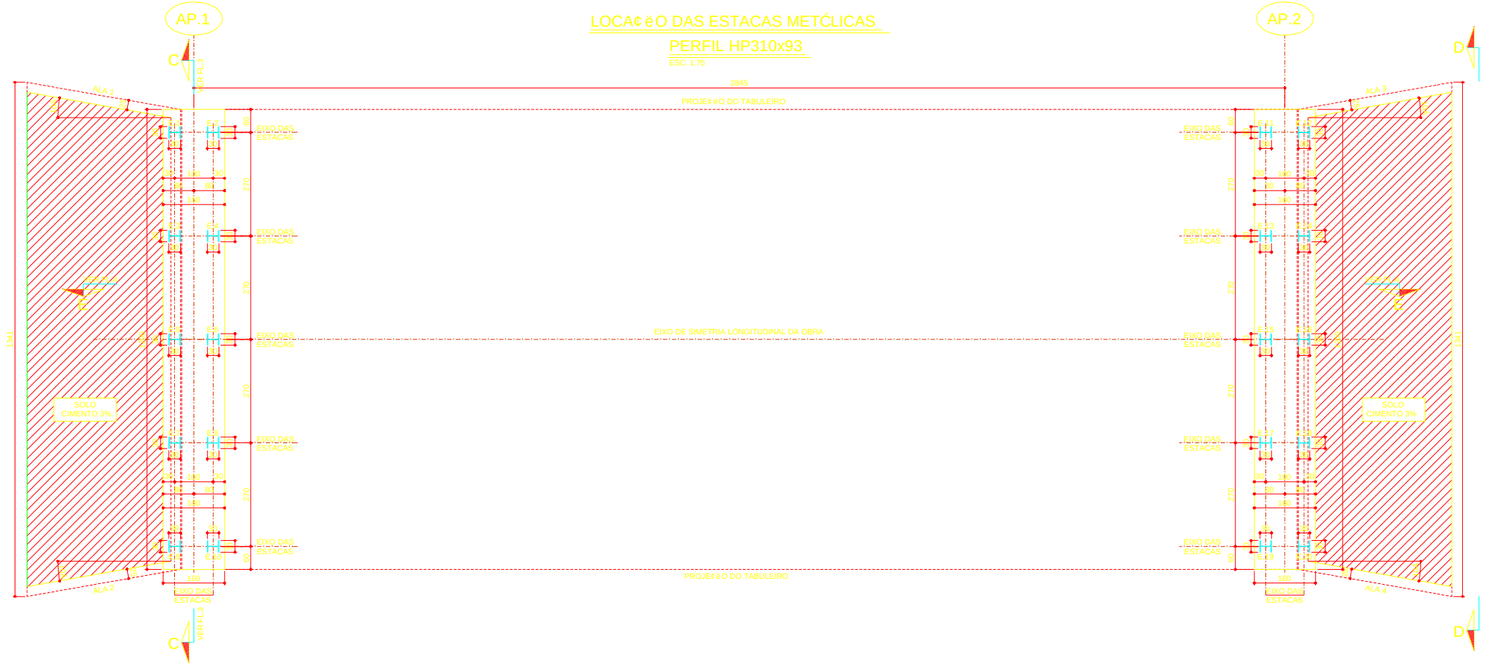

DETALHE DAS ALAS
EM VISTA LATERAL (4x)
ESC. 1:50

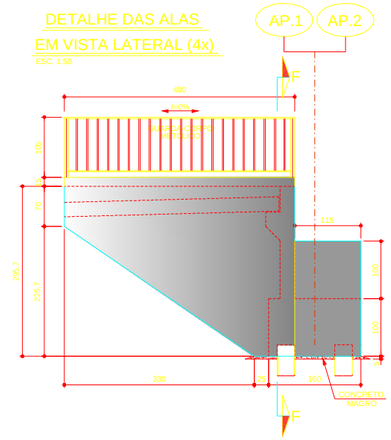

TABELA DE COORDENADAS

EST.	N	E
1	7489755.9220	487528.2420
2	7489756.5019	487529.0567
3	7489753.7223	487529.8077
4	7489754.3022	487530.6224
5	7489751.5227	487531.3734
6	7489752.1025	487532.1882
7	7489749.3230	487532.9392
8	7489749.9029	487533.7539
9	7489747.1233	487534.5049
10	7489747.7032	487535.3196
11	7489772.4200	487551.4200
12	7489772.9999	487552.2347
13	7489770.2203	487552.9857
14	7489770.8002	487553.8022
15	7489768.0206	487554.5514
16	7489768.6005	487555.3661
17	7489765.8210	487556.1172
18	7489766.4009	487556.9318
19	7489763.6213	487557.6829
20	7489764.2012	487558.4976

CORTE F-F
ESC. 1:50

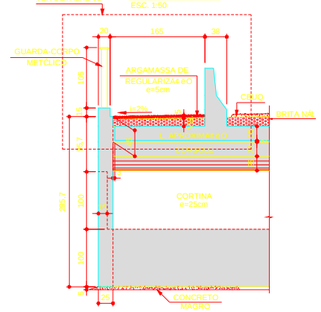

PLANTA DA INFRAESTRUTURA
LOCA¢ë O DOS NEOPRENES
ESC. 1:75

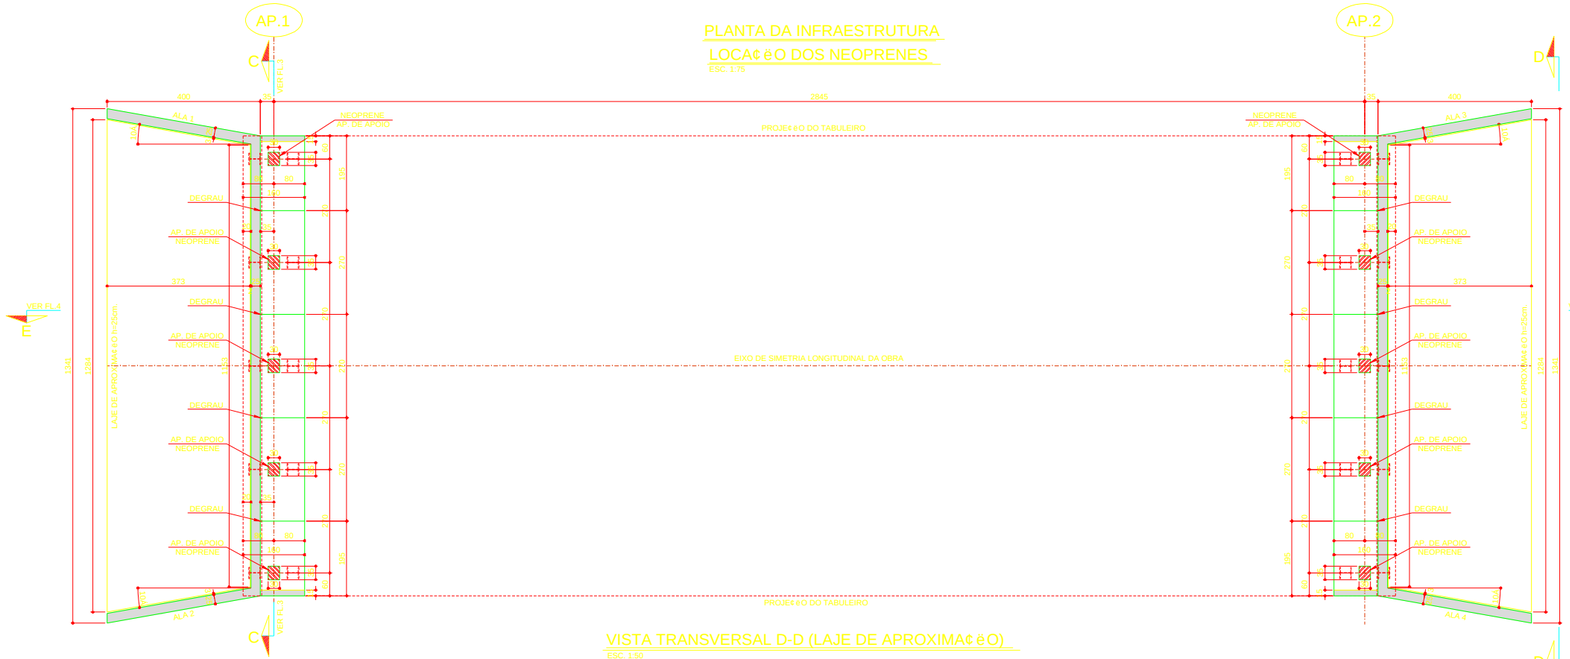

DETALHE 01
ESC. 1:25

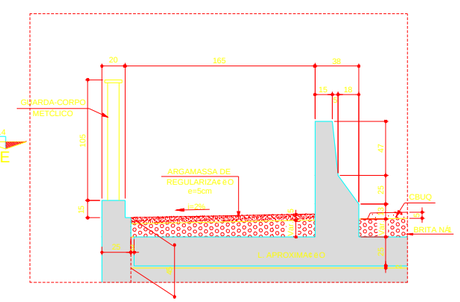

DET. DE AP. DE APOIO DE
NEOPRENE FRETADO (10x)
ESC. 1:10 (MEDIDAS EM CENTÍMETROS)

PLANTA

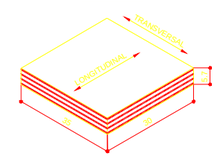

VISTA DAS CAMADAS

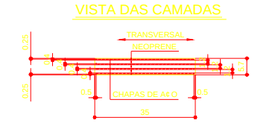

VISTA TRANSVERSAL D-D (LAJE DE APROXIMA¢ëO)
ESC. 1:50

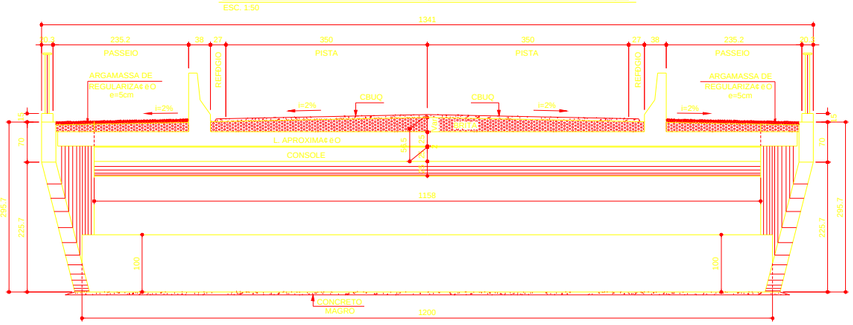

Notas:

1 - Medidas em cm; nºveis em m.
2 - Concreto estrutural Super : fck > 35 MPa.
Defensas: fck > 25 MPa.
Infra : fck > 25 MPa.
3 - Cobrimento das armaduras : Infra = 4.0cm.
Super = 2.5cm.
4 - Rela-¢o ßgua/cimento < 0.50.
5 - M- ßdulo de elasticidade tr- ¹fcck Super = 28160 MPa.
Infra = 23800 MPa.
6 - Pavimento sobre a ponte - CBUQ = 5cm
7 - 20 Estacas metßlicas (perfil hp310x93) para 75 toneladas.
As funda-¢es deverªo ser acompanhadas e liberadas por engenheiro consultor de solos.
8 - Peso da viga pró¹moldada = 51ton.
9 - Para troca de aparelhos de apoio, o Macaqueamento deverß ser feito somente com as cargas permanentes.

nº	Data	Revisao

fares & associados
r. cotiporã, 389 – brooklin – sao paulo – sp
tel: 5506.0855 – fares@faresassociados.com.br

Projeto: PONTE SOBRE O RIBEIRÃO DOS MACACOS

Cliente: PREFEITURA MUNICIPAL DE LORENA

Local: ESTRADA DO CAMPININHO/BAIRRO PONTE NOVA–LORENA

Assunto: PROJETO EXECUTIVO
PLANTAS, CORTES DA
INFRAESTRUTURA E DET.

Escala

Proj.	Data	Fl.nº
CRISTIAN	2011	01
Des. RODRIGO		
Verif.		
Aprov.		
Proj. nº		

escala de impressão