
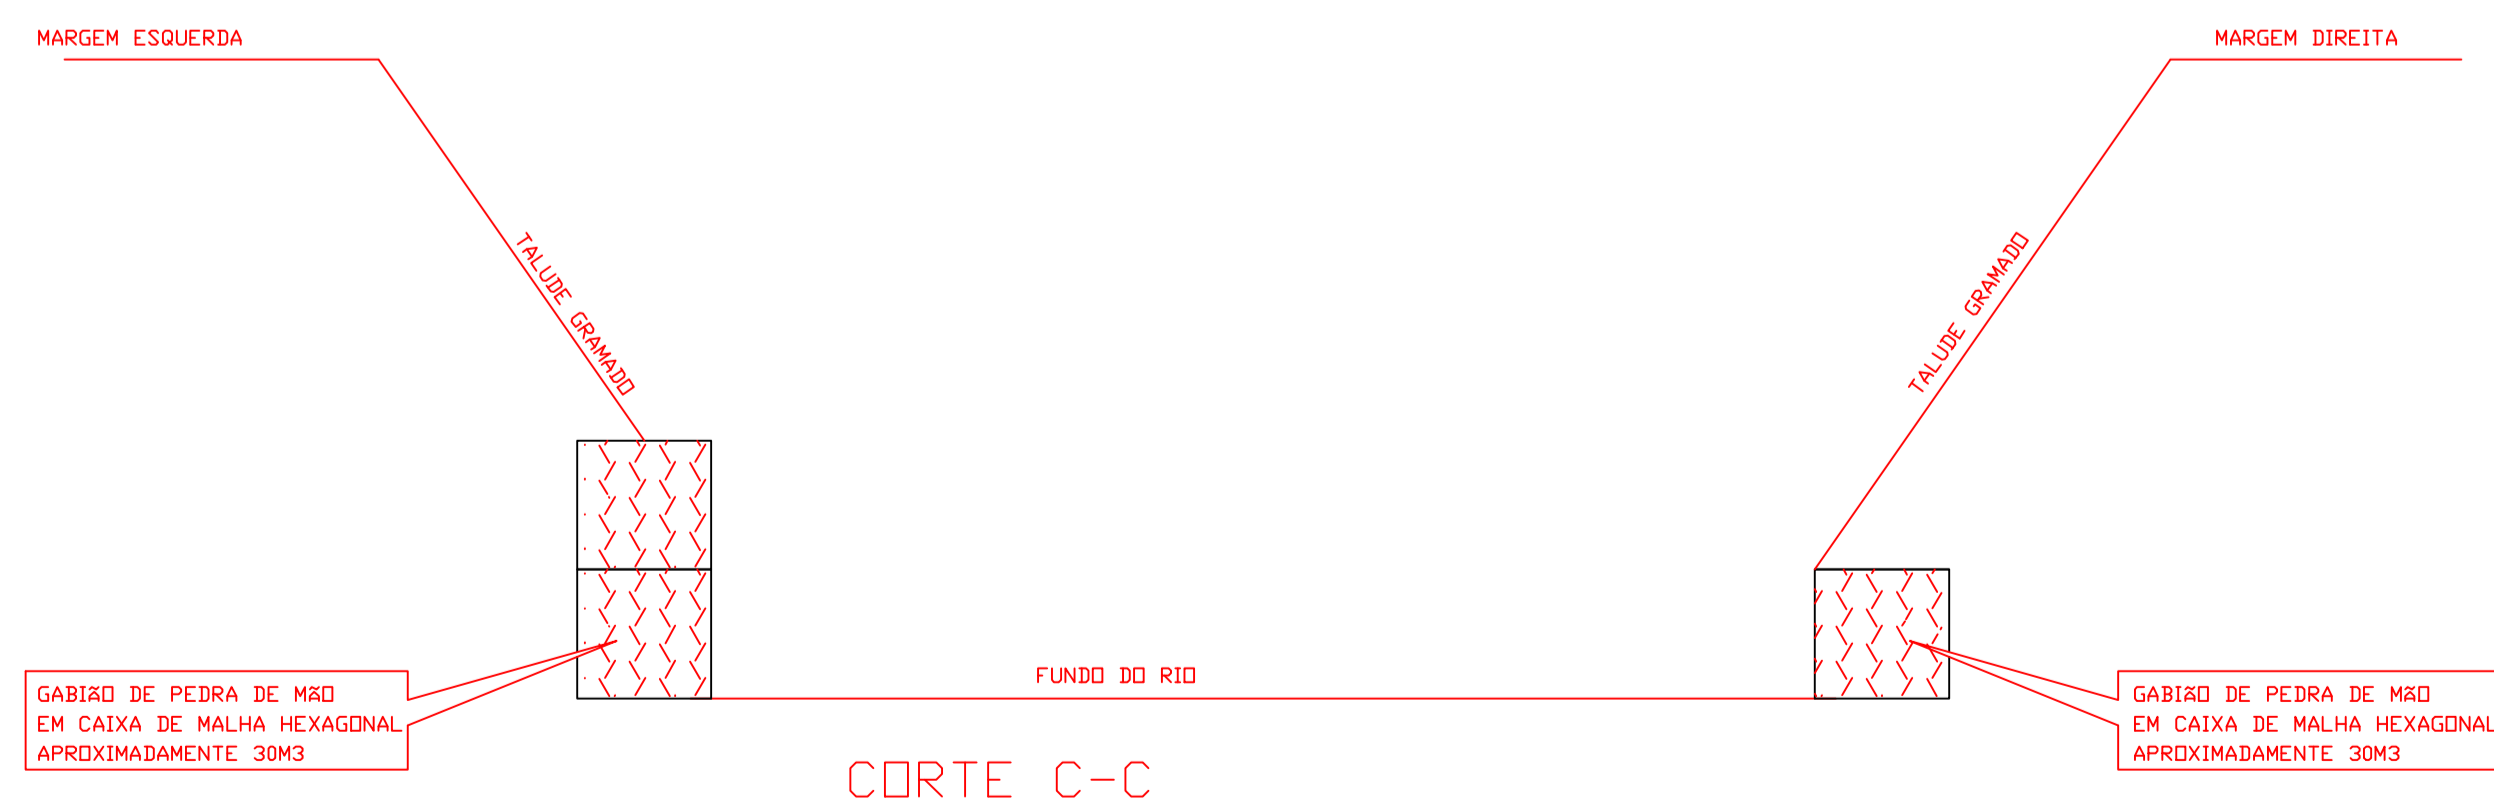


(\*) A SER DEFINIDO COM ENGENHEIROS DA PREFEITURA DURANTE A EXECUÇÃO, ESTÁ PREVISTO UM TOTAL DE 60M3

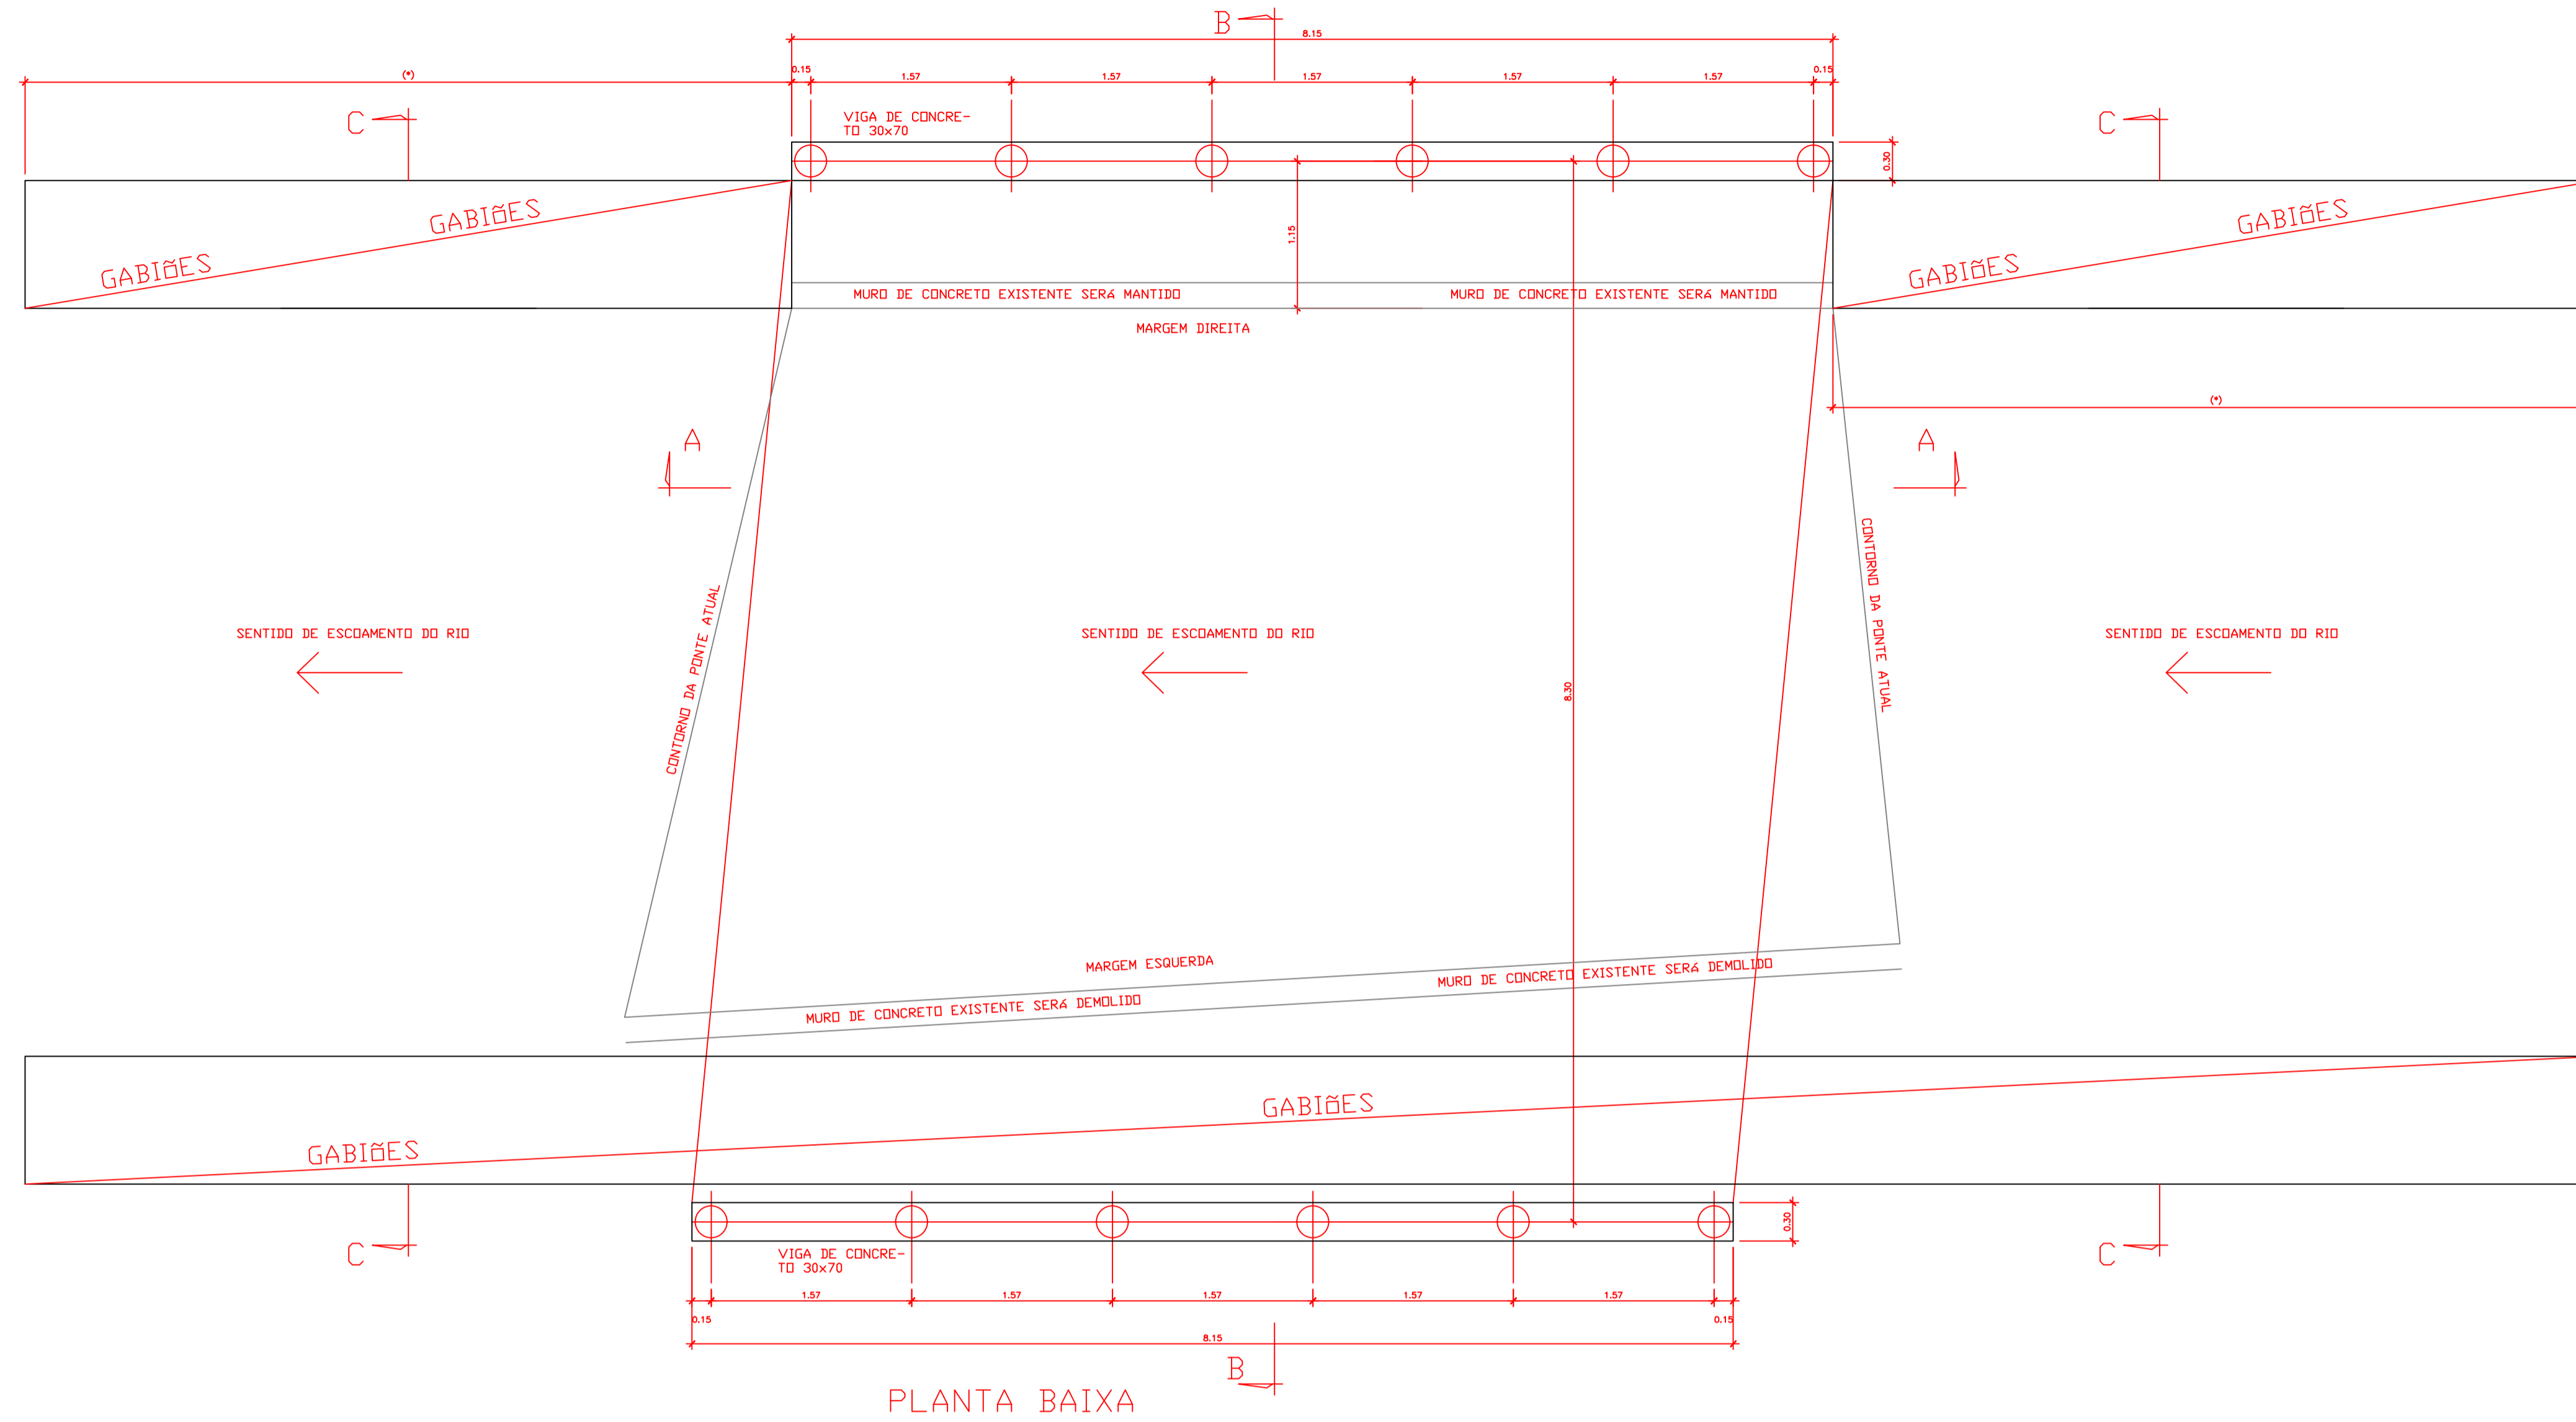

**NOTAS**

- 01. CONCRETO FCK=30MPA
- 02. (\*) NÍVEL 0,00 = NÍVEL ATUAL DA PONTE
- 03. (\*\*) PROFUNDIDADE DAS ESTACAS DEVERÁ SER CONFIRMADA DURANTE A PERFURAÇÃO (MÍNIMO DE 5,00 METROS)
- 04. NÃO EFETUAR CONCRETAGENS SEM A VISTORIA PREVIA DO CALCULISTA

PROPRIETÁRIO: PREFEITURA MUNICIPAL DE LORENA FOLHA 2/2

OBRA: PONTE SOBRE O RIBEIRÃO DO MANDI  
 LOCAL: RUA RUI BARBOSA (PRAÇA MARIO COVAS)  
 LORENA - SP

WANDIR MOREIRA DA SILVA ENG. CIVIL - CREA 060/118.893/9  
 MARCOS DE SOUZA ANJOS SECRETÁRIO DA SMPU

FÁBIO MARCONDES  
 PREFEITO MUNICIPAL