



ACADEMIA DA SAÚDE
Implantação e Situação
E = 1:100

AVENIDA TIRADENTES

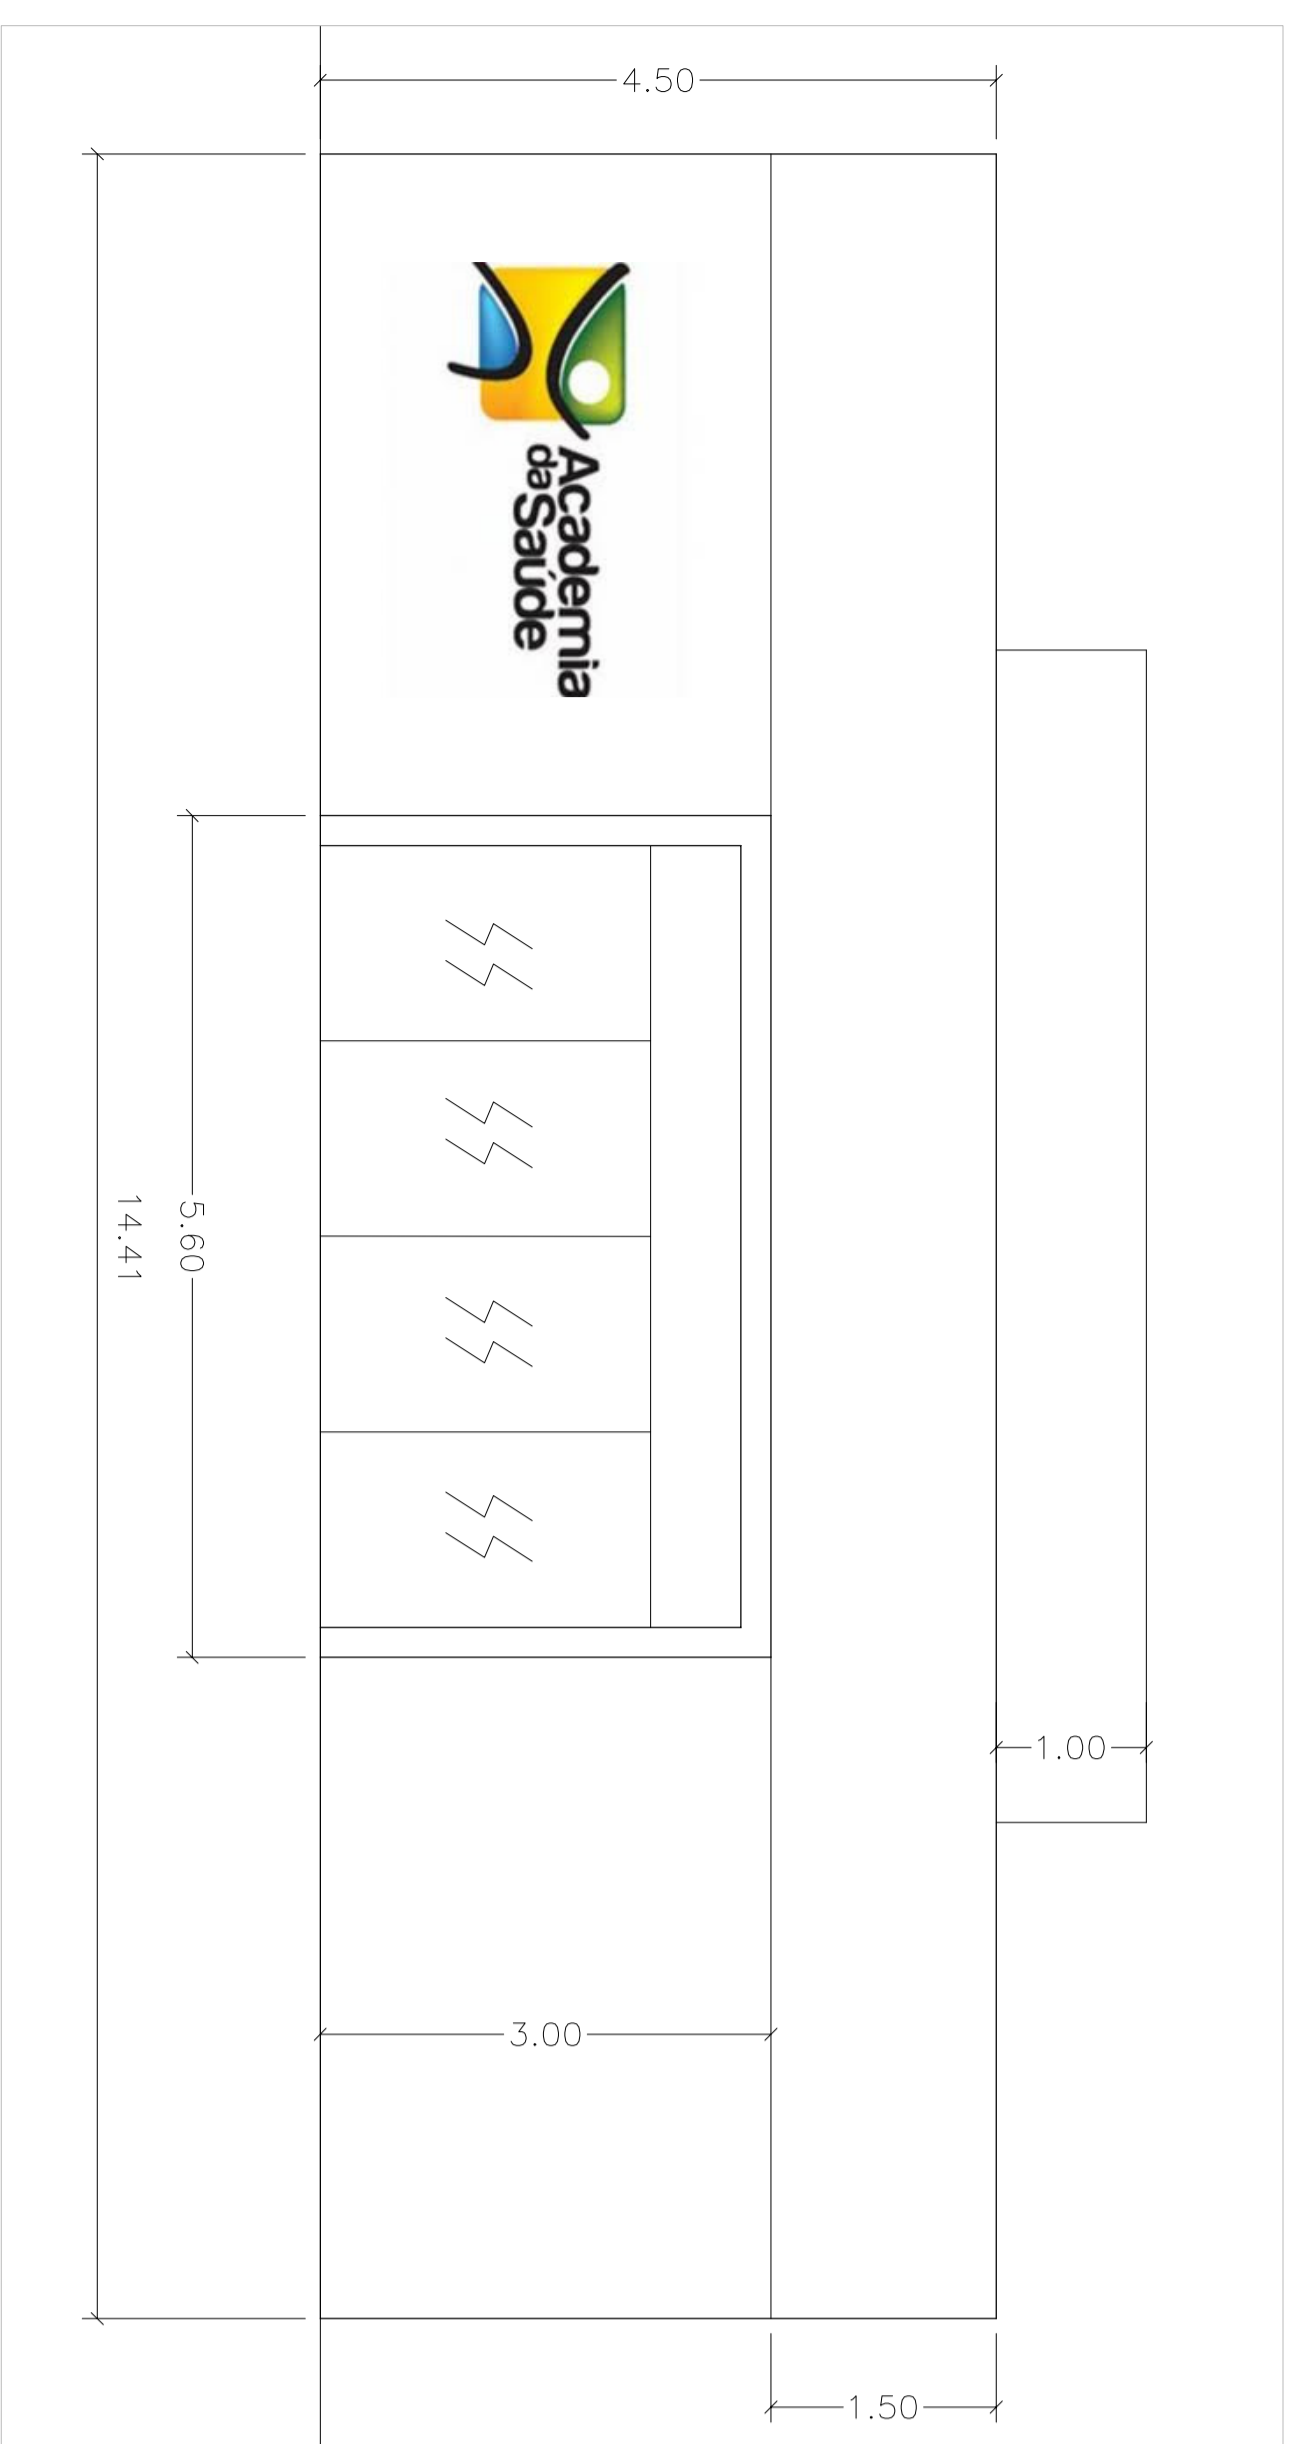


ACADEMIA DA SAÚDE
Fachada - Edificação de Apoio
E = 1:50

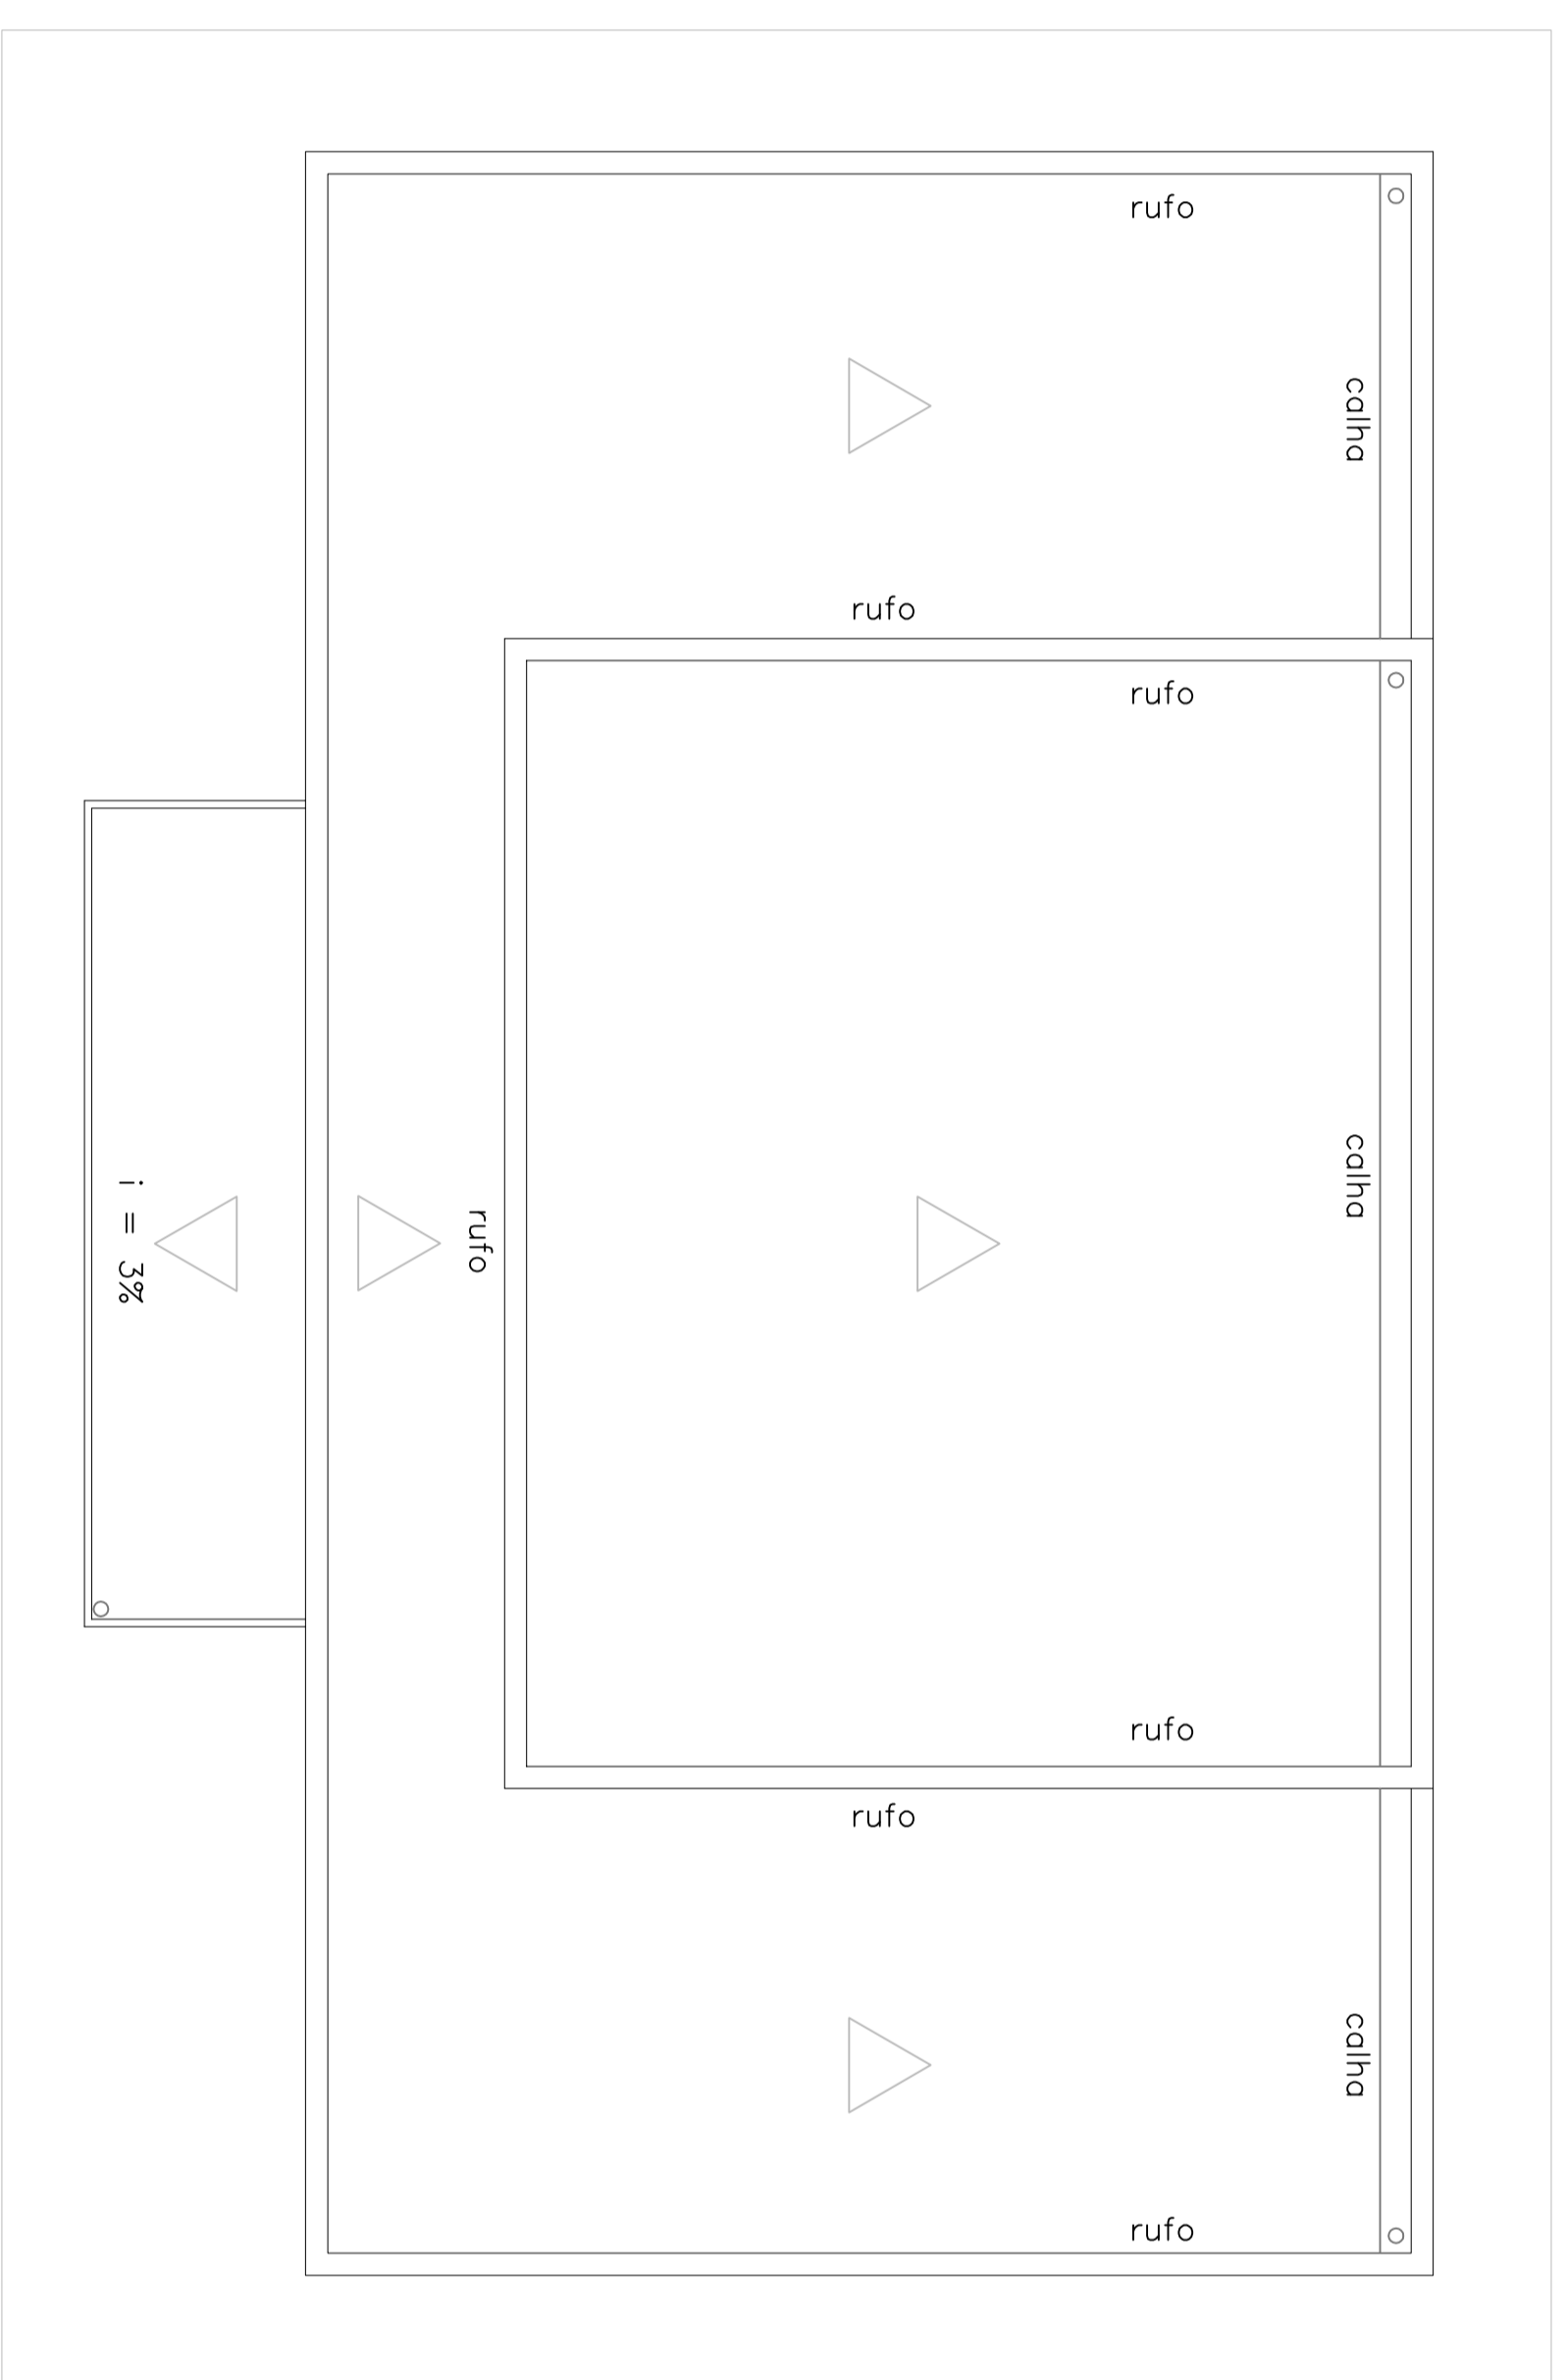


ACADEMIA DA SAÚDE
Planta de Cobertura - Edificação de Apoio
E = 1:50

RUA NAPOLEÃO LEUREANO

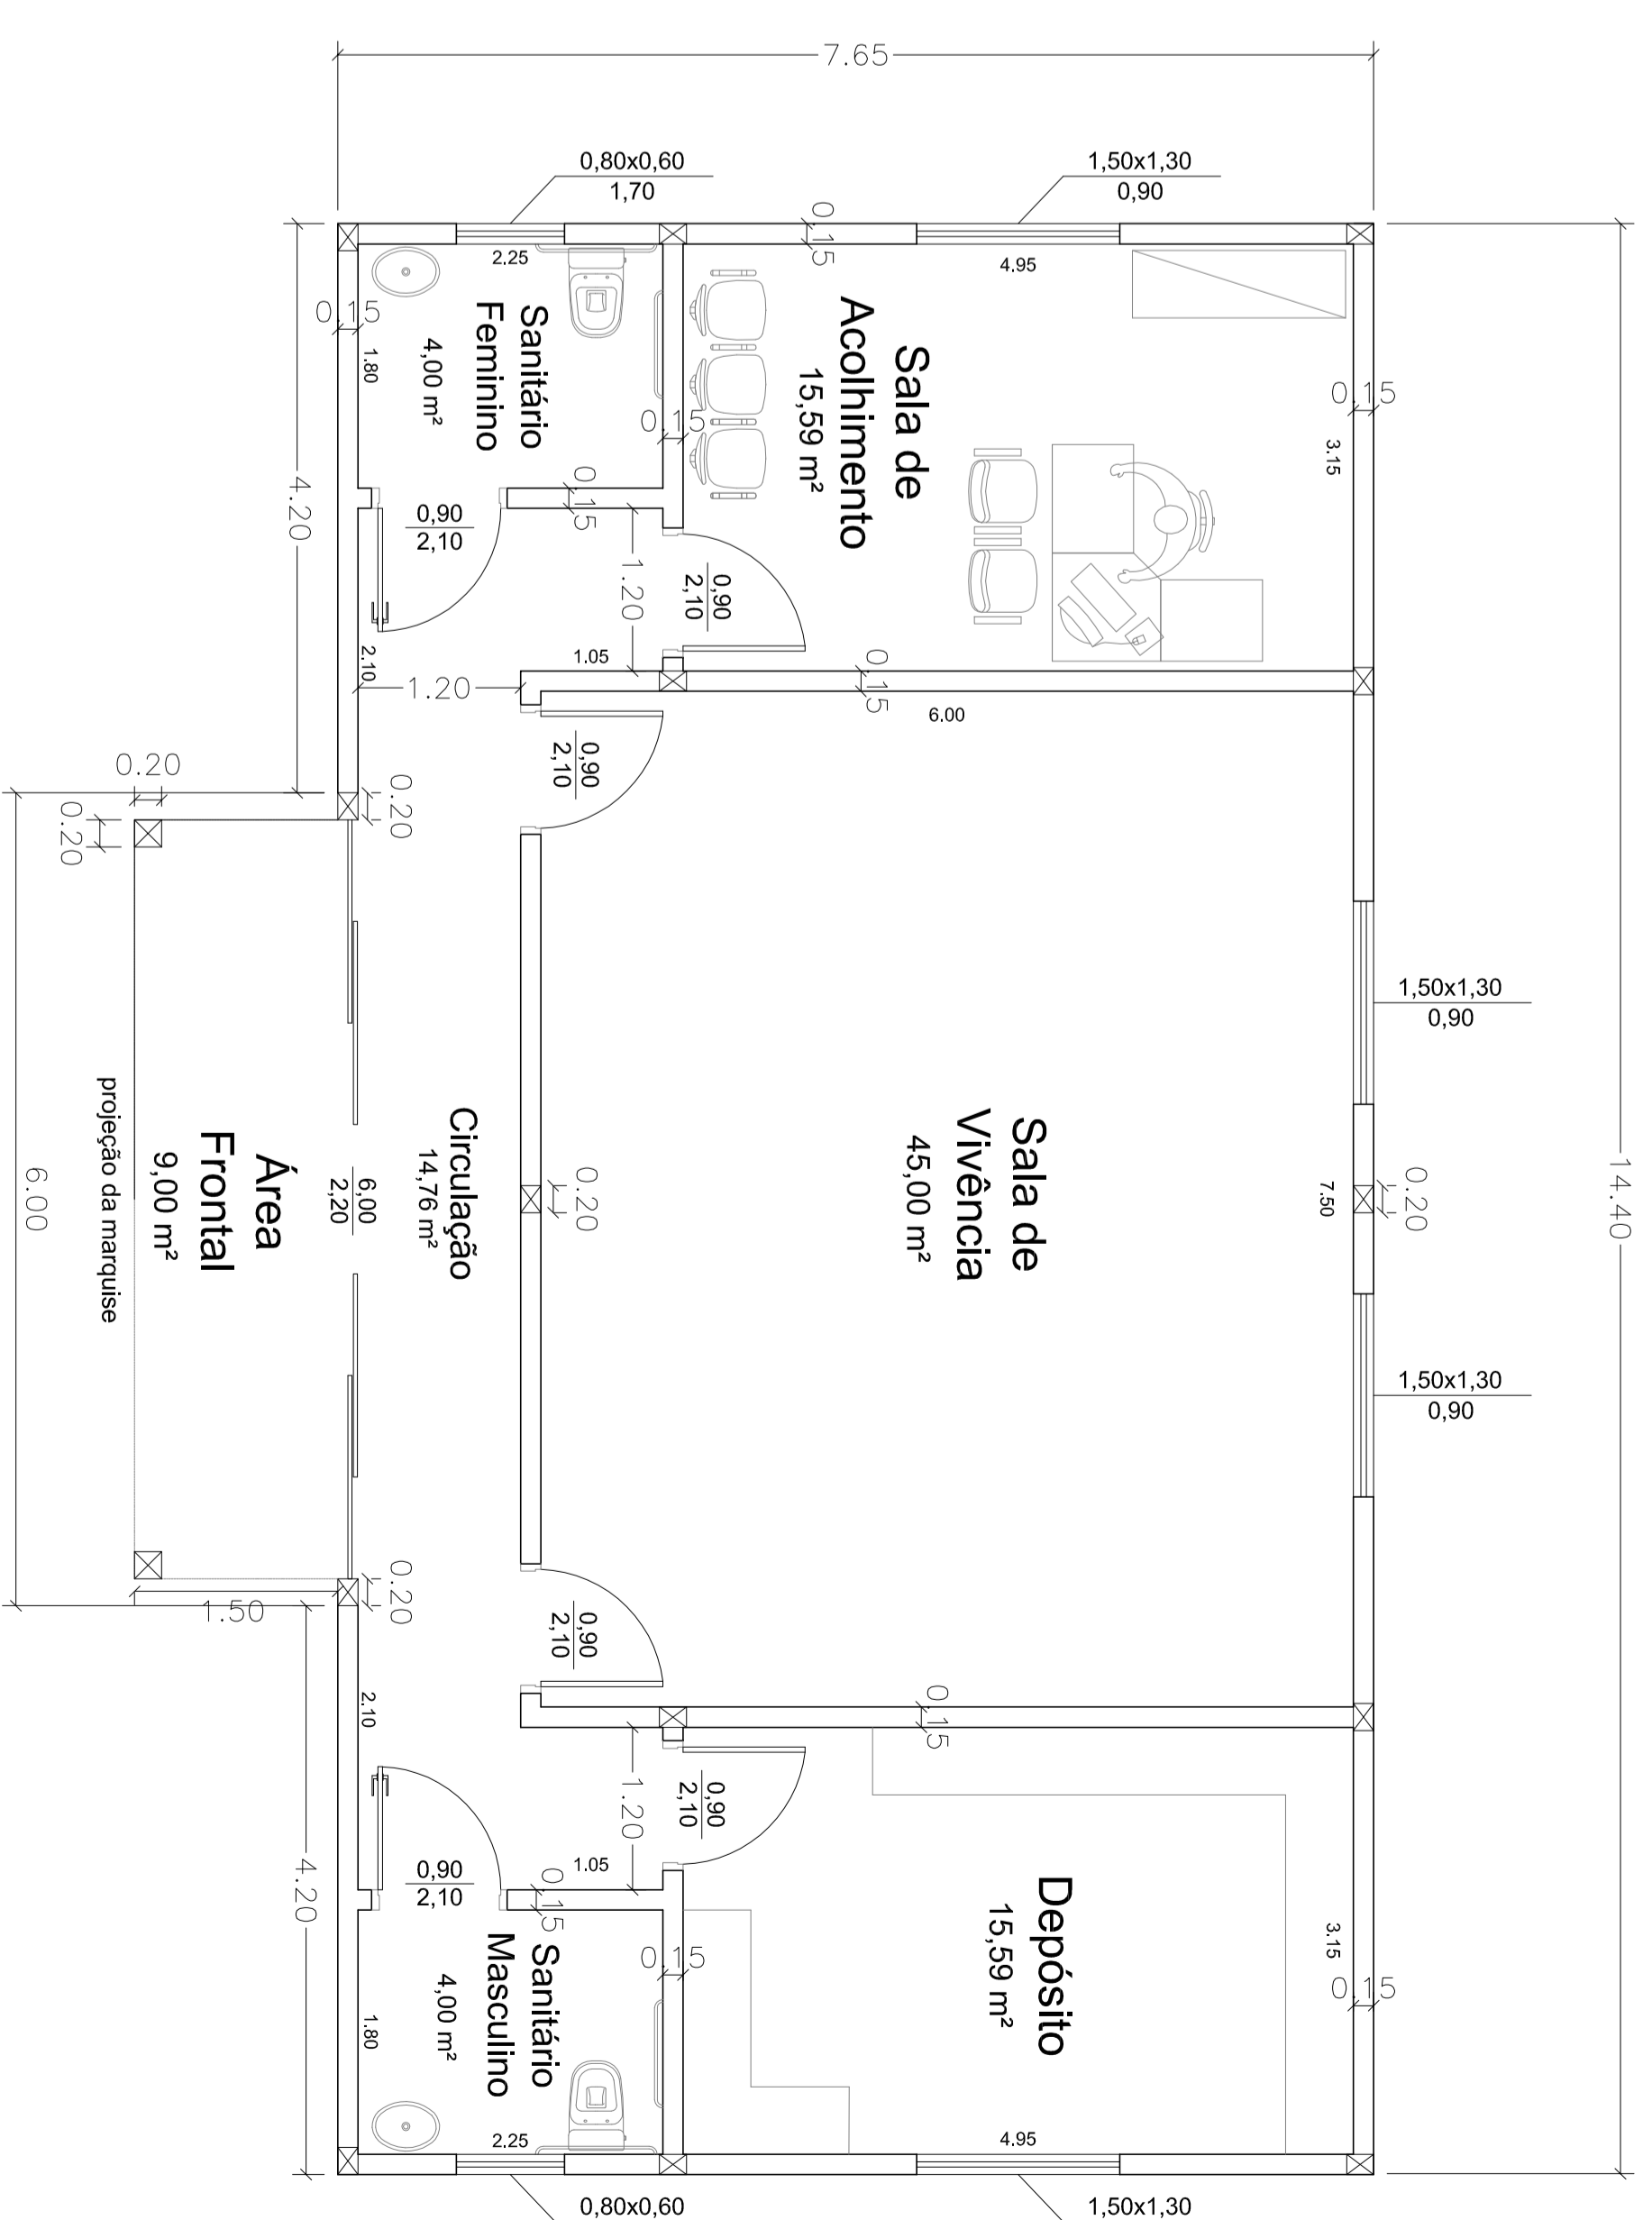

ACADEMIA DA SAÚDE
Planta Baixa com Layout - Edificação de Apoio
E = 1:50

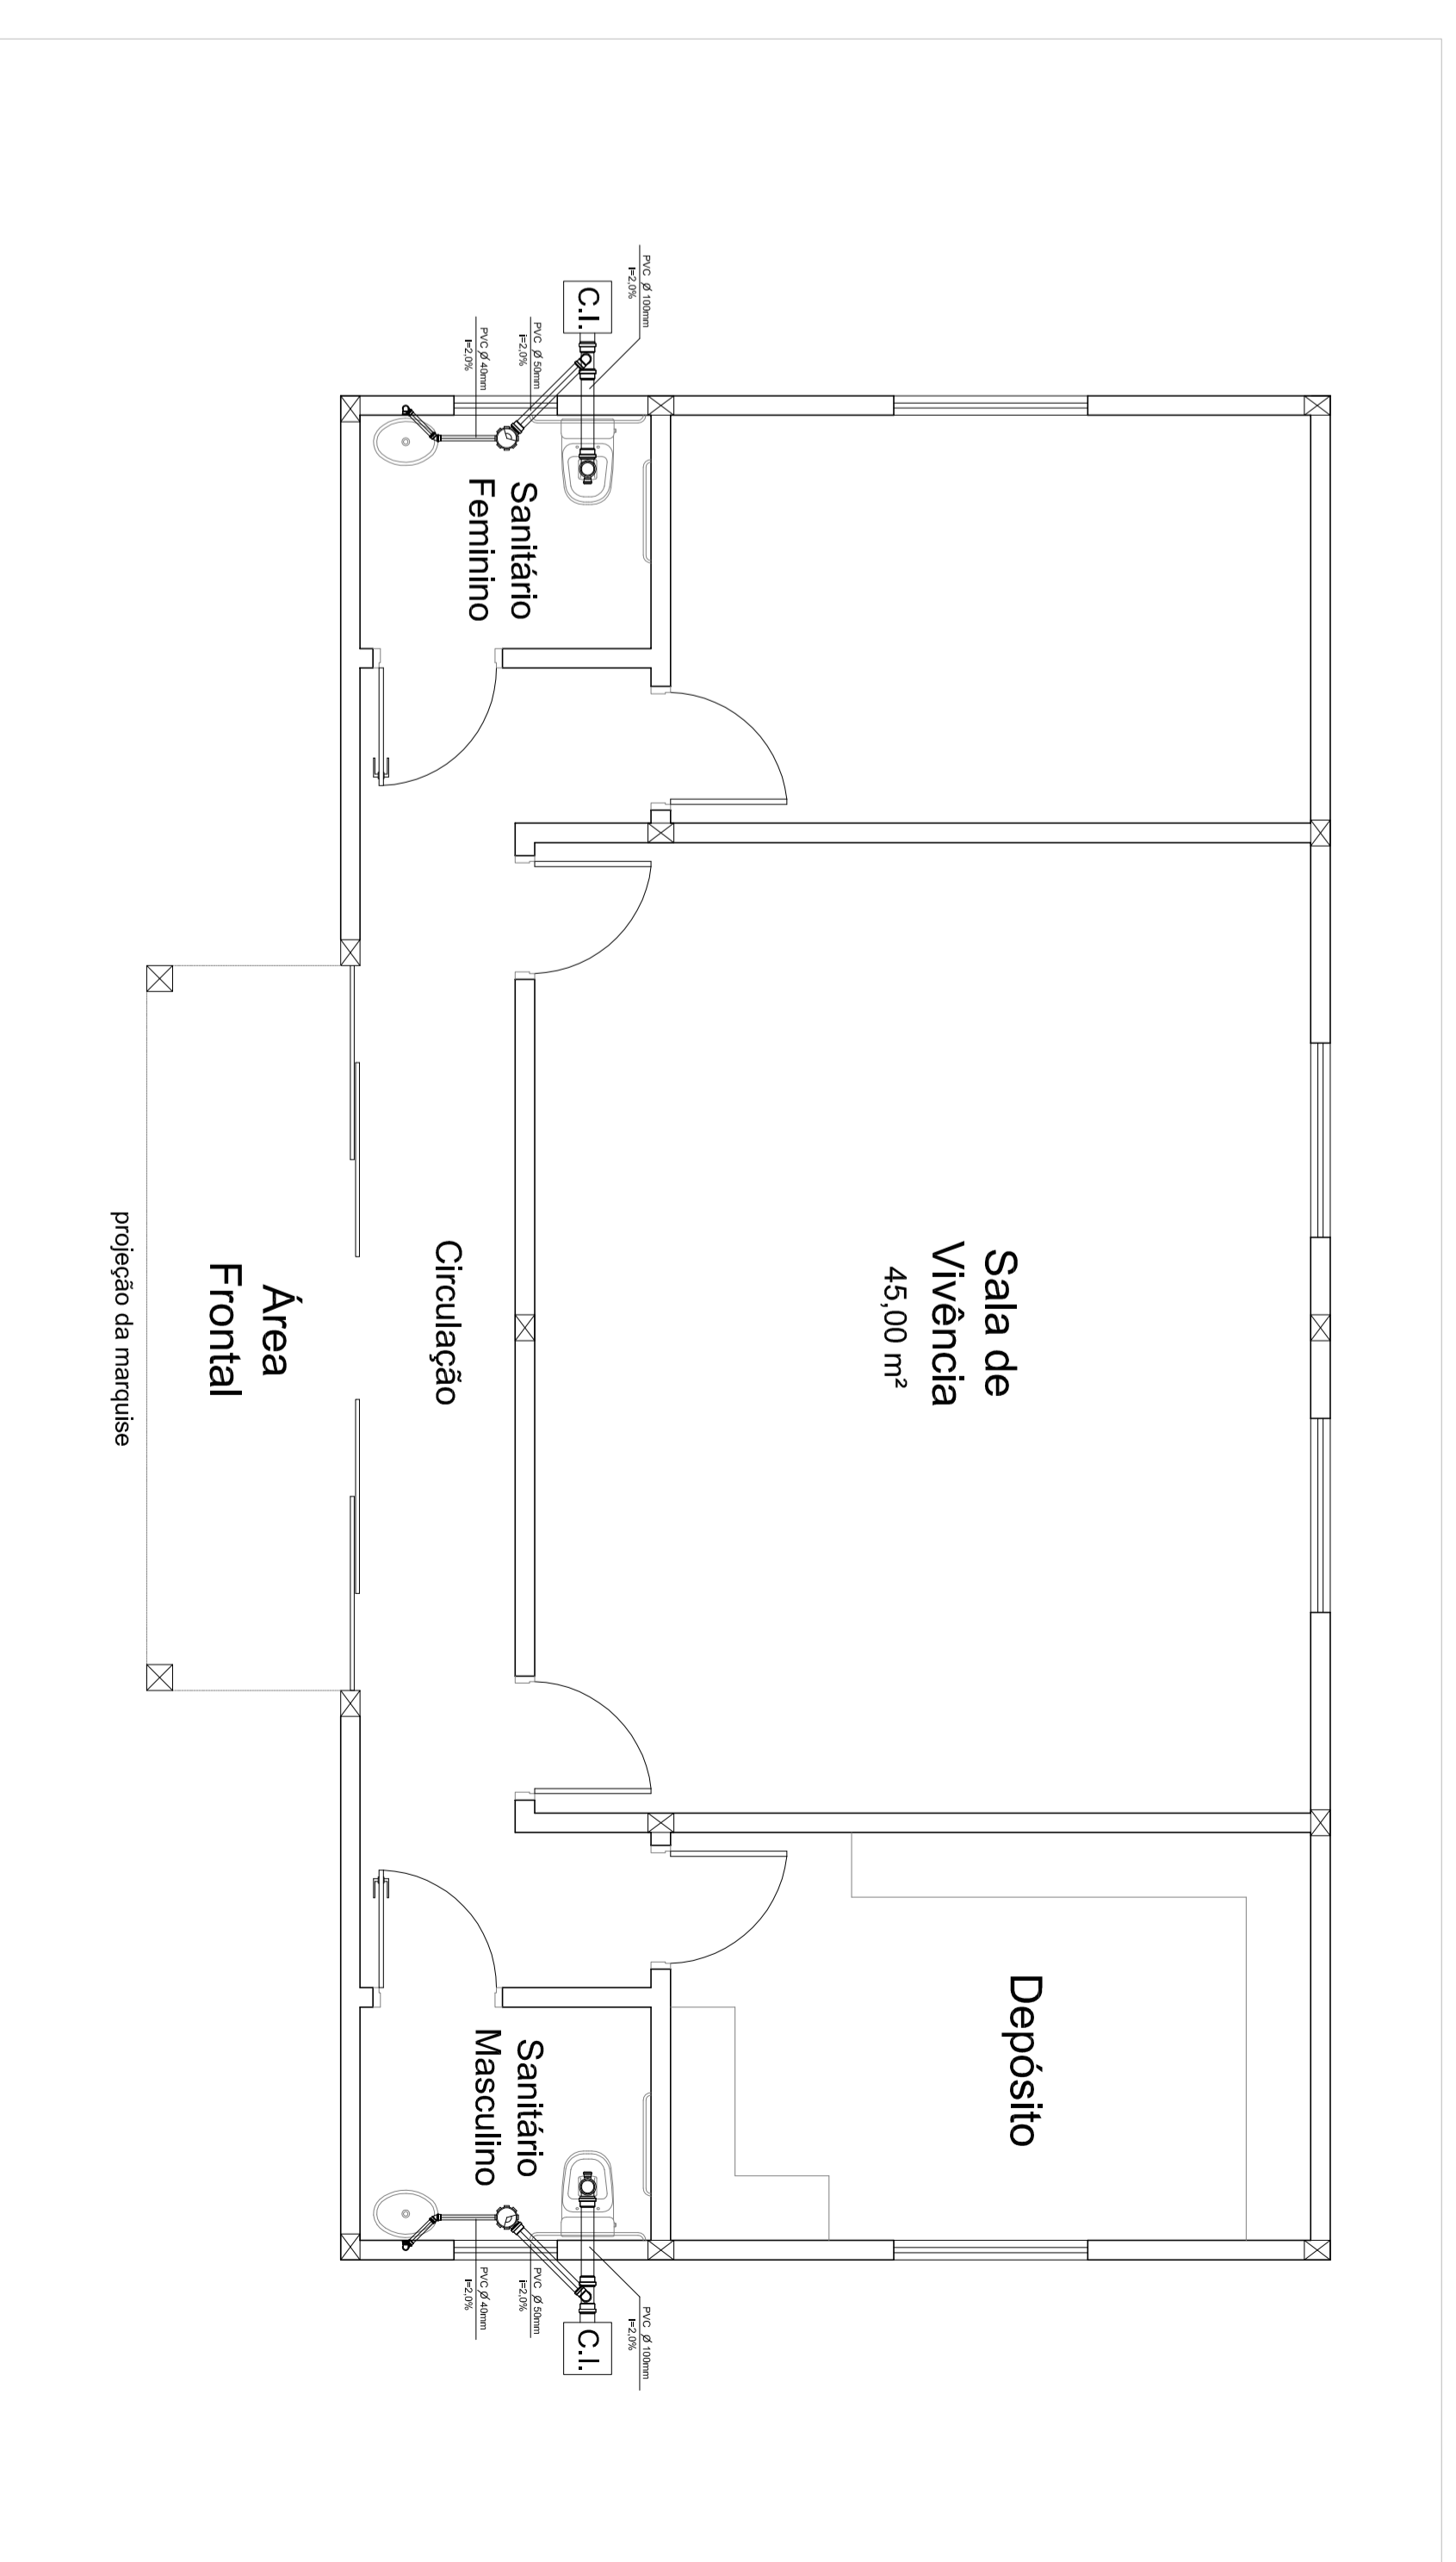

ACADEMIA DA SAÚDE
Planta Baixa com hidrossanitário - Edificação de Apoio
E = 1:50

QUADRO DE ÁREAS	
Área do terreno:	1161,07 m ²
Área construída:	118,61 m ²
Sala de Vivência:	45,00 m ²
Sala de Acolhimento:	15,59 m ²
Depósito:	15,59 m ²
Sanitário Feminino Adaptado:	4,00 m ²
Sanitário Masculino Adaptado:	4,00 m ²
Circulação:	14,76 m ²
Área Frontal (Marquise):	9,00 m ²
ESPAÇO EXTERNO	
Espaço multiluso:	201,00 m ²
Área de equipamentos:	201,23 m ²
"A":	100,87 m ²
"B":	100,36 m ²
Ambientação do espaço:	160,34 m ²
Lazer e circulação:	479,89 m ²

<p>PREFEITURA MUNICIPAL DE LORENA R. Celso Garcia, s/n - Jd. Santa Helena - Lorena - SP - 13120-000 Fone: (13) 3433-2000 - Fax: (13) 3433-2001 - 13</p>		<p>SECRETARIA DE SAÚDE</p>	
<p>OBJETO: ACADEMIA DA SAÚDE PROPOSTA DE LICITAÇÃO Nº 001/2013</p>		<p>SECRETARIA DE OBRAS E MANUTENÇÃO URBANA R. Celso Garcia, s/n - Jd. Santa Helena - Lorena - SP - 13120-000 Fone: (13) 3433-2000 - Fax: (13) 3433-2001 - 13</p>	
<p>LOCAL: AVENIDA TIRADENTES, S/N VAL GRANDE, LORENA - SP</p>		<p>SECRETARIA DE OBRAS E MANUTENÇÃO URBANA R. Celso Garcia, s/n - Jd. Santa Helena - Lorena - SP - 13120-000 Fone: (13) 3433-2000 - Fax: (13) 3433-2001 - 13</p>	
<p>ESCALA: ARQUITETURA 1/100</p>		<p>DATA: 11/02/2013</p>	
<p>PROJETO: 1/2</p>		<p>PROJETO: 1/2</p>	