

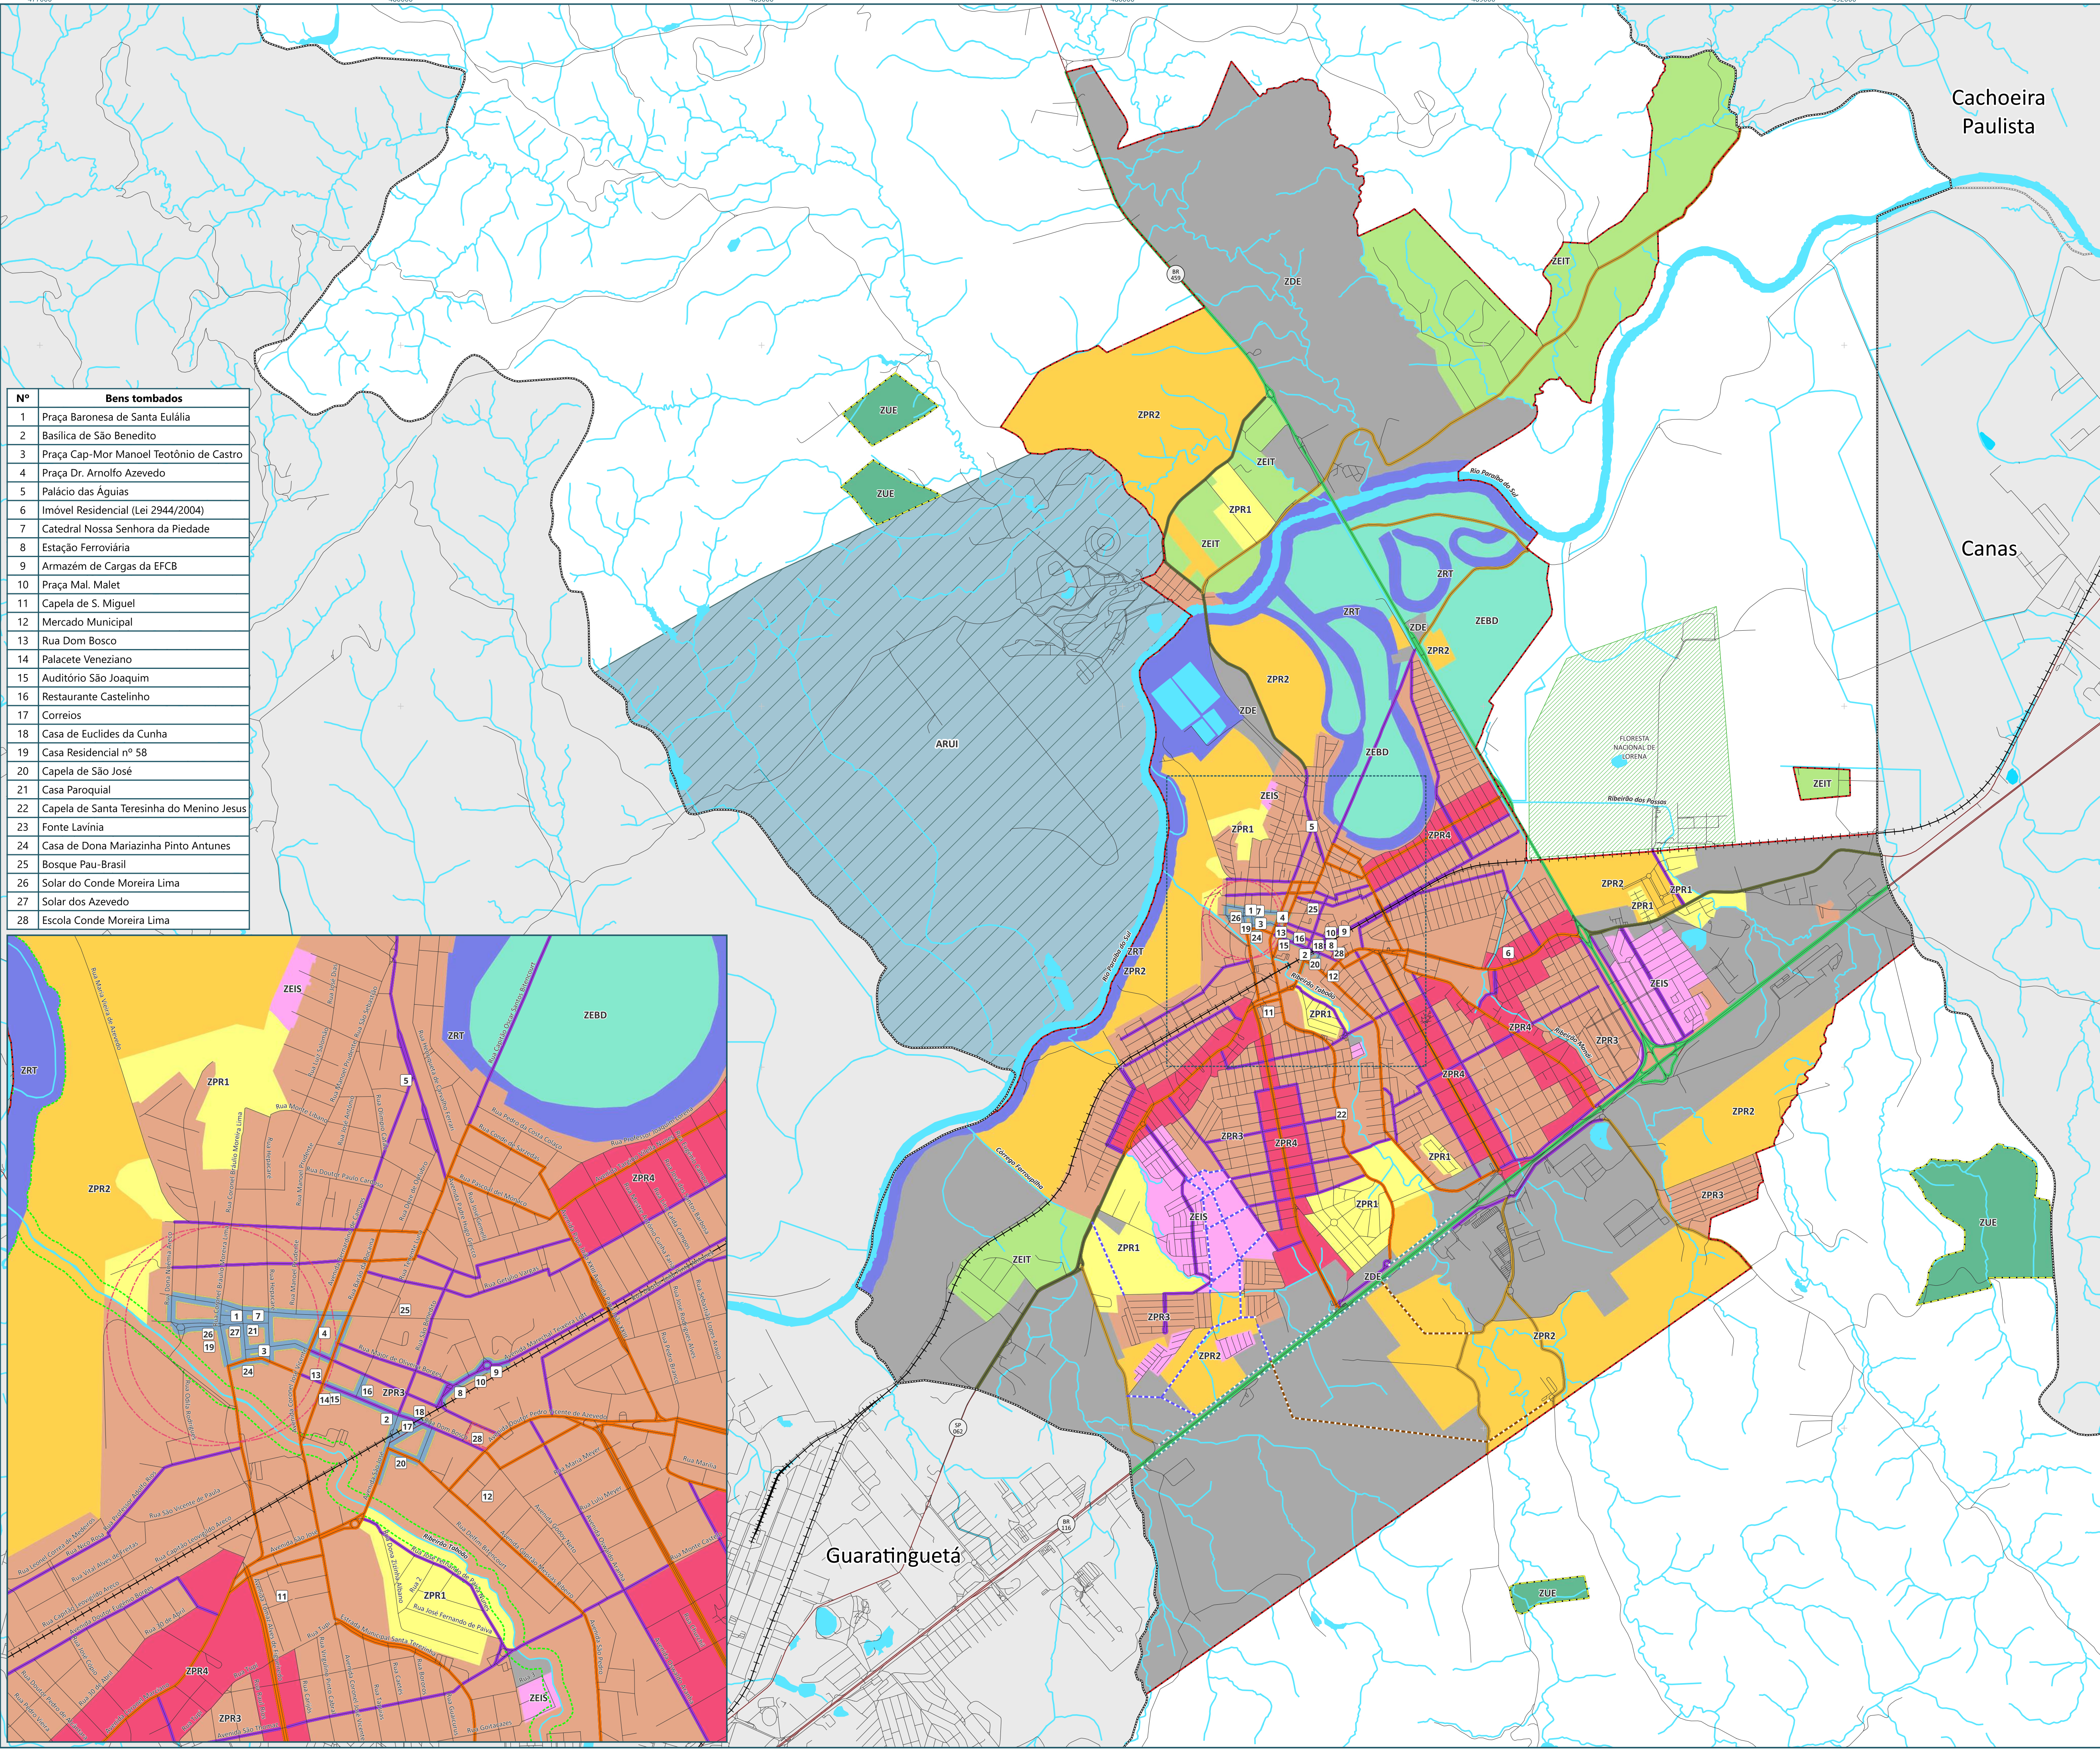


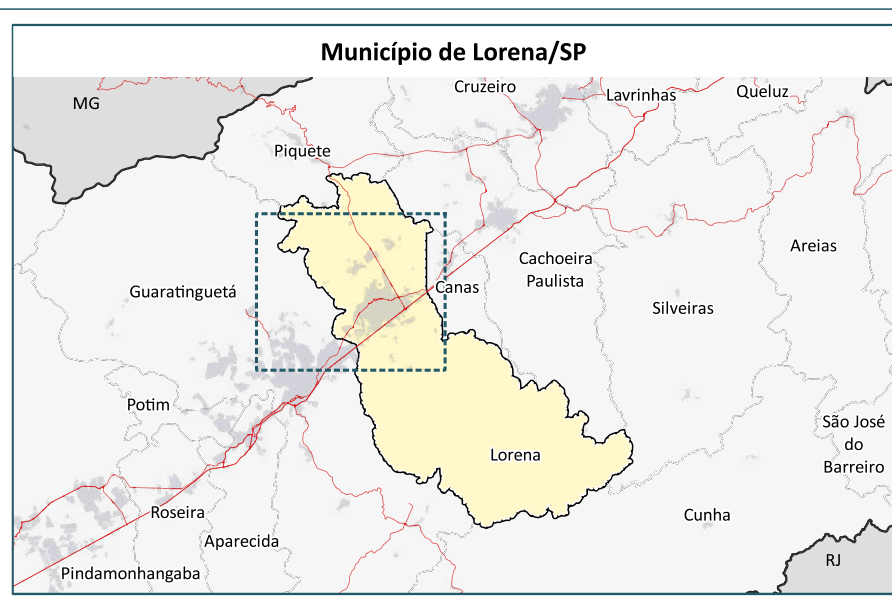

Nº	Bens tombados
1	Praça Baronesa de Santa Eulália
2	Basílica de São Benedito
3	Praça Cap-Mor Manoel Teotônio de Castro
4	Praça Dr. Arnolfo Azevedo
5	Palácio das Águas
6	Imóvel Residencial (Lei 2944/2004)
7	Catedral Nossa Senhora da Piedade
8	Estação Ferroviária
9	Armazém de Cargas da EFCB
10	Praça Mal. Malet
11	Capela de S. Miguel
12	Mercado Municipal
13	Rua Dom Bosco
14	Palacete Veneziano
15	Auditório São Joaquim
16	Restaurante Castelhinho
17	Correios
18	Casa de Euclides da Cunha
19	Casa Residencial nº 58
20	Capela de São José
21	Casa Paroquial
22	Capela de Santa Teresinha do Menino Jesus
23	Fonte Lavinia
24	Casa de Dona Mariazinha Pinto Antunes
25	Bosque Pau-Brasil
26	Solar do Conde Moreira Lima
27	Solar dos Azevedo
28	Escola Conde Moreira Lima

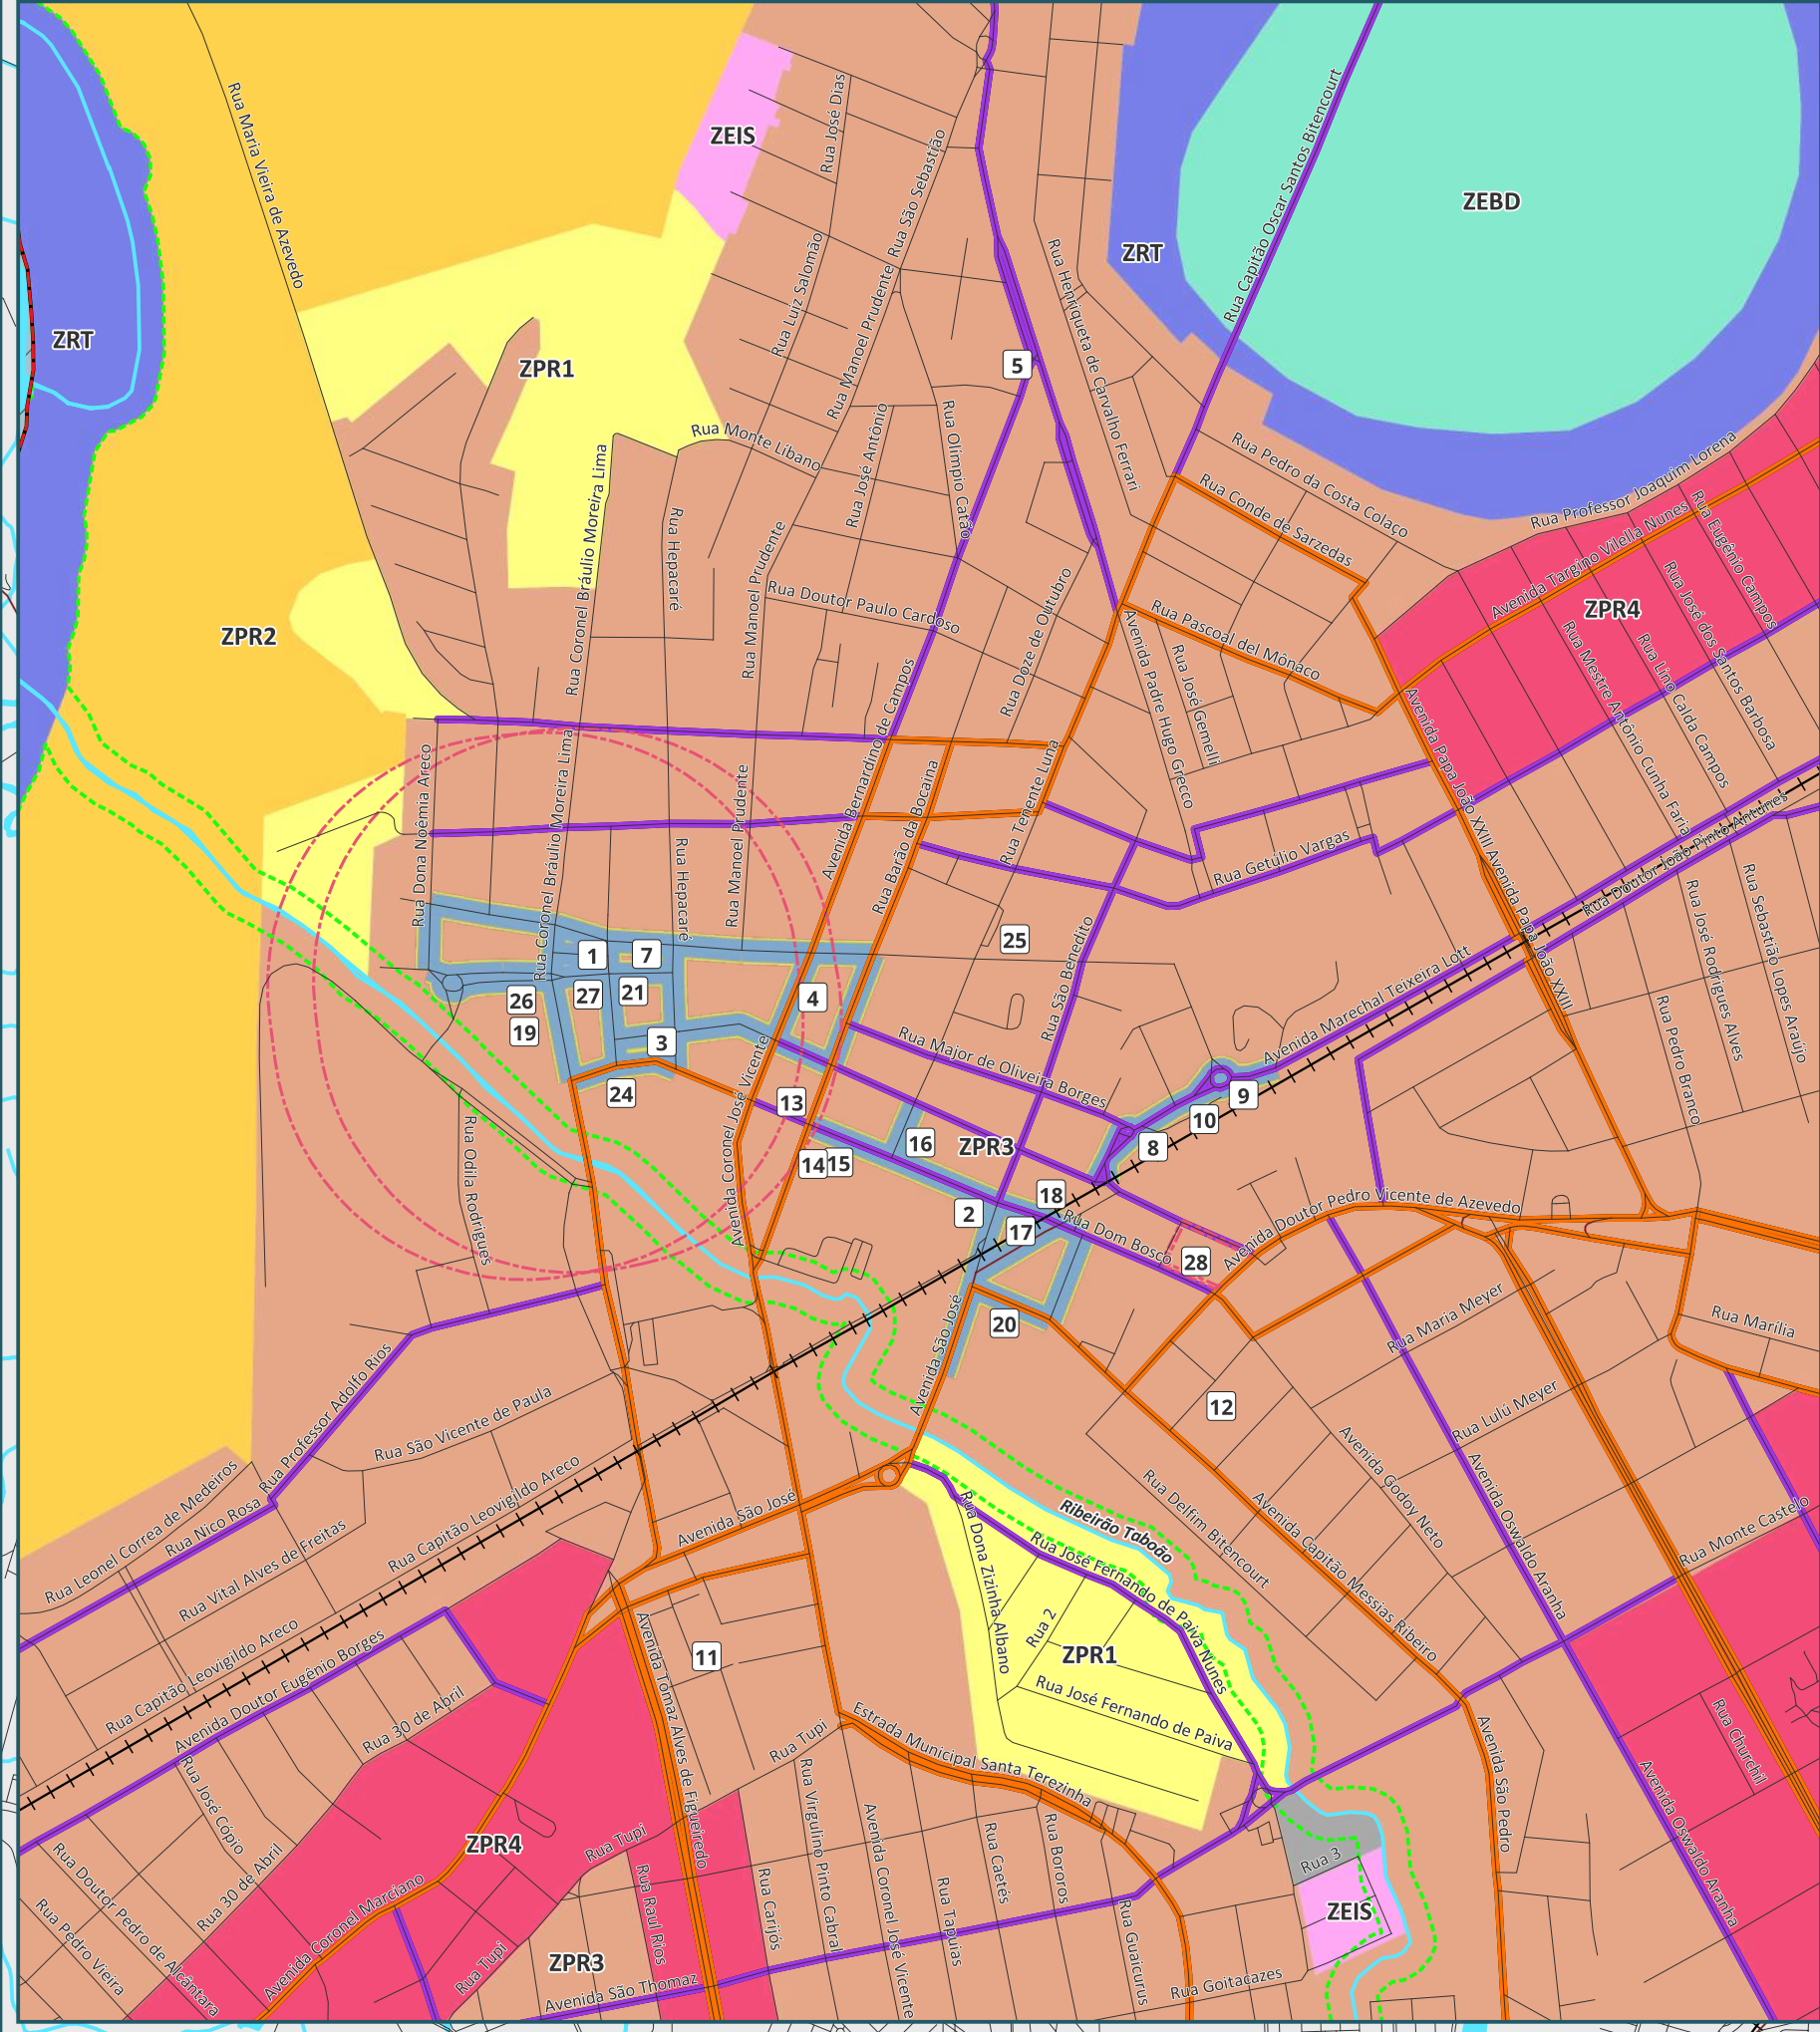

Legenda:

- Limite Municipal
- Perímetro Urbano
- Núcleo de Urbanização Específica
- Ferrovias
- Rodovias
- Sistema Viário
- Hidrografia
- Área envoltória de bem tombado (CONDEPHAAT)
- FLONA - Floresta Nacional de Lorena

Zoneamento:

- ZPR1 - Zona Predominantemente Residencial 1
- ZPR2 - Zona Predominantemente Residencial 2
- ZPR3 - Zona Predominantemente Residencial 3
- ZPR4 - Zona Predominantemente Residencial 4
- ZEIS - Zona Especial de Interesse Social
- ZEIT - Zona Especial de Interesse Turístico
- ZEBD - Zona Especial de Baixa Densidade
- ZRT - Zona de Restrição Total
- ZDE - Zona de Desenvolvimento Econômico
- ZEUE - Zona de Urbanização Específica
- ZIHP - Zona de Interesse Histórico e Paisagístico
- ZIA - Zona de Interesse Ambiental
- ARUI - Área Rural de Uso Industrial

Eixos:

- EVA - Eixo de Via Arterial
- EVAM - Eixo de Via Arterial Metropolitana
- EVC - Eixo de Via Coletora
- EVCV - Eixo de Via Coletora Vicinal
- EVTR - Eixo de Via de Trânsito Rápido

Diretrizes Viárias:

- Coletora Urbana
- Coletora Marginal
- Coletora Vicinal

Eixos:

- EVA - Eixo de Via Arterial
- EVAM - Eixo de Via Arterial Metropolitana
- EVC - Eixo de Via Coletora
- EVCV - Eixo de Via Coletora Vicinal
- EVTR - Eixo de Via de Trânsito Rápido

Diretrizes Viárias:

- Coletora Urbana
- Coletora Marginal
- Coletora Vicinal

1:25.000

0 0,5 1 1,5 2 km

N

Fonte:
IBGE, 2022
DNIT, 2023
FBDS, 2024
OSM, 2025
Prefeitura Municipal de Lorena, 2025

Sistema de Coordenadas:
Projeção Universal Transversa de Mercator - UTM
Datum SIRGAS 2000 Fuso 23 Sul

ELABORAÇÃO:

Lorena **GEO**
PREFEITURA **BRASILIS**

PROJETO:
Elaboração da Minuta da Lei de Parcelamento, Ocupação e Uso do Solo Urbano, e Revisão da Lei Complementar que delimita o Perímetro Urbano do Município de Lorena/SP

TÍTULO:
ANEXO VI - MAPA DE ZONEAMENTO

FOLHA: 1 **DATA:** 24/08/2026 **FORMATO:** A1