
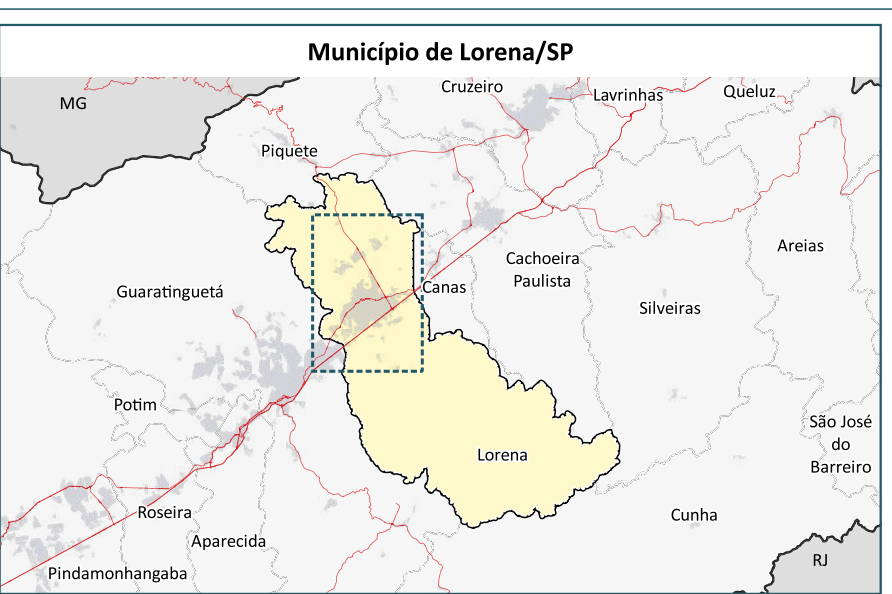
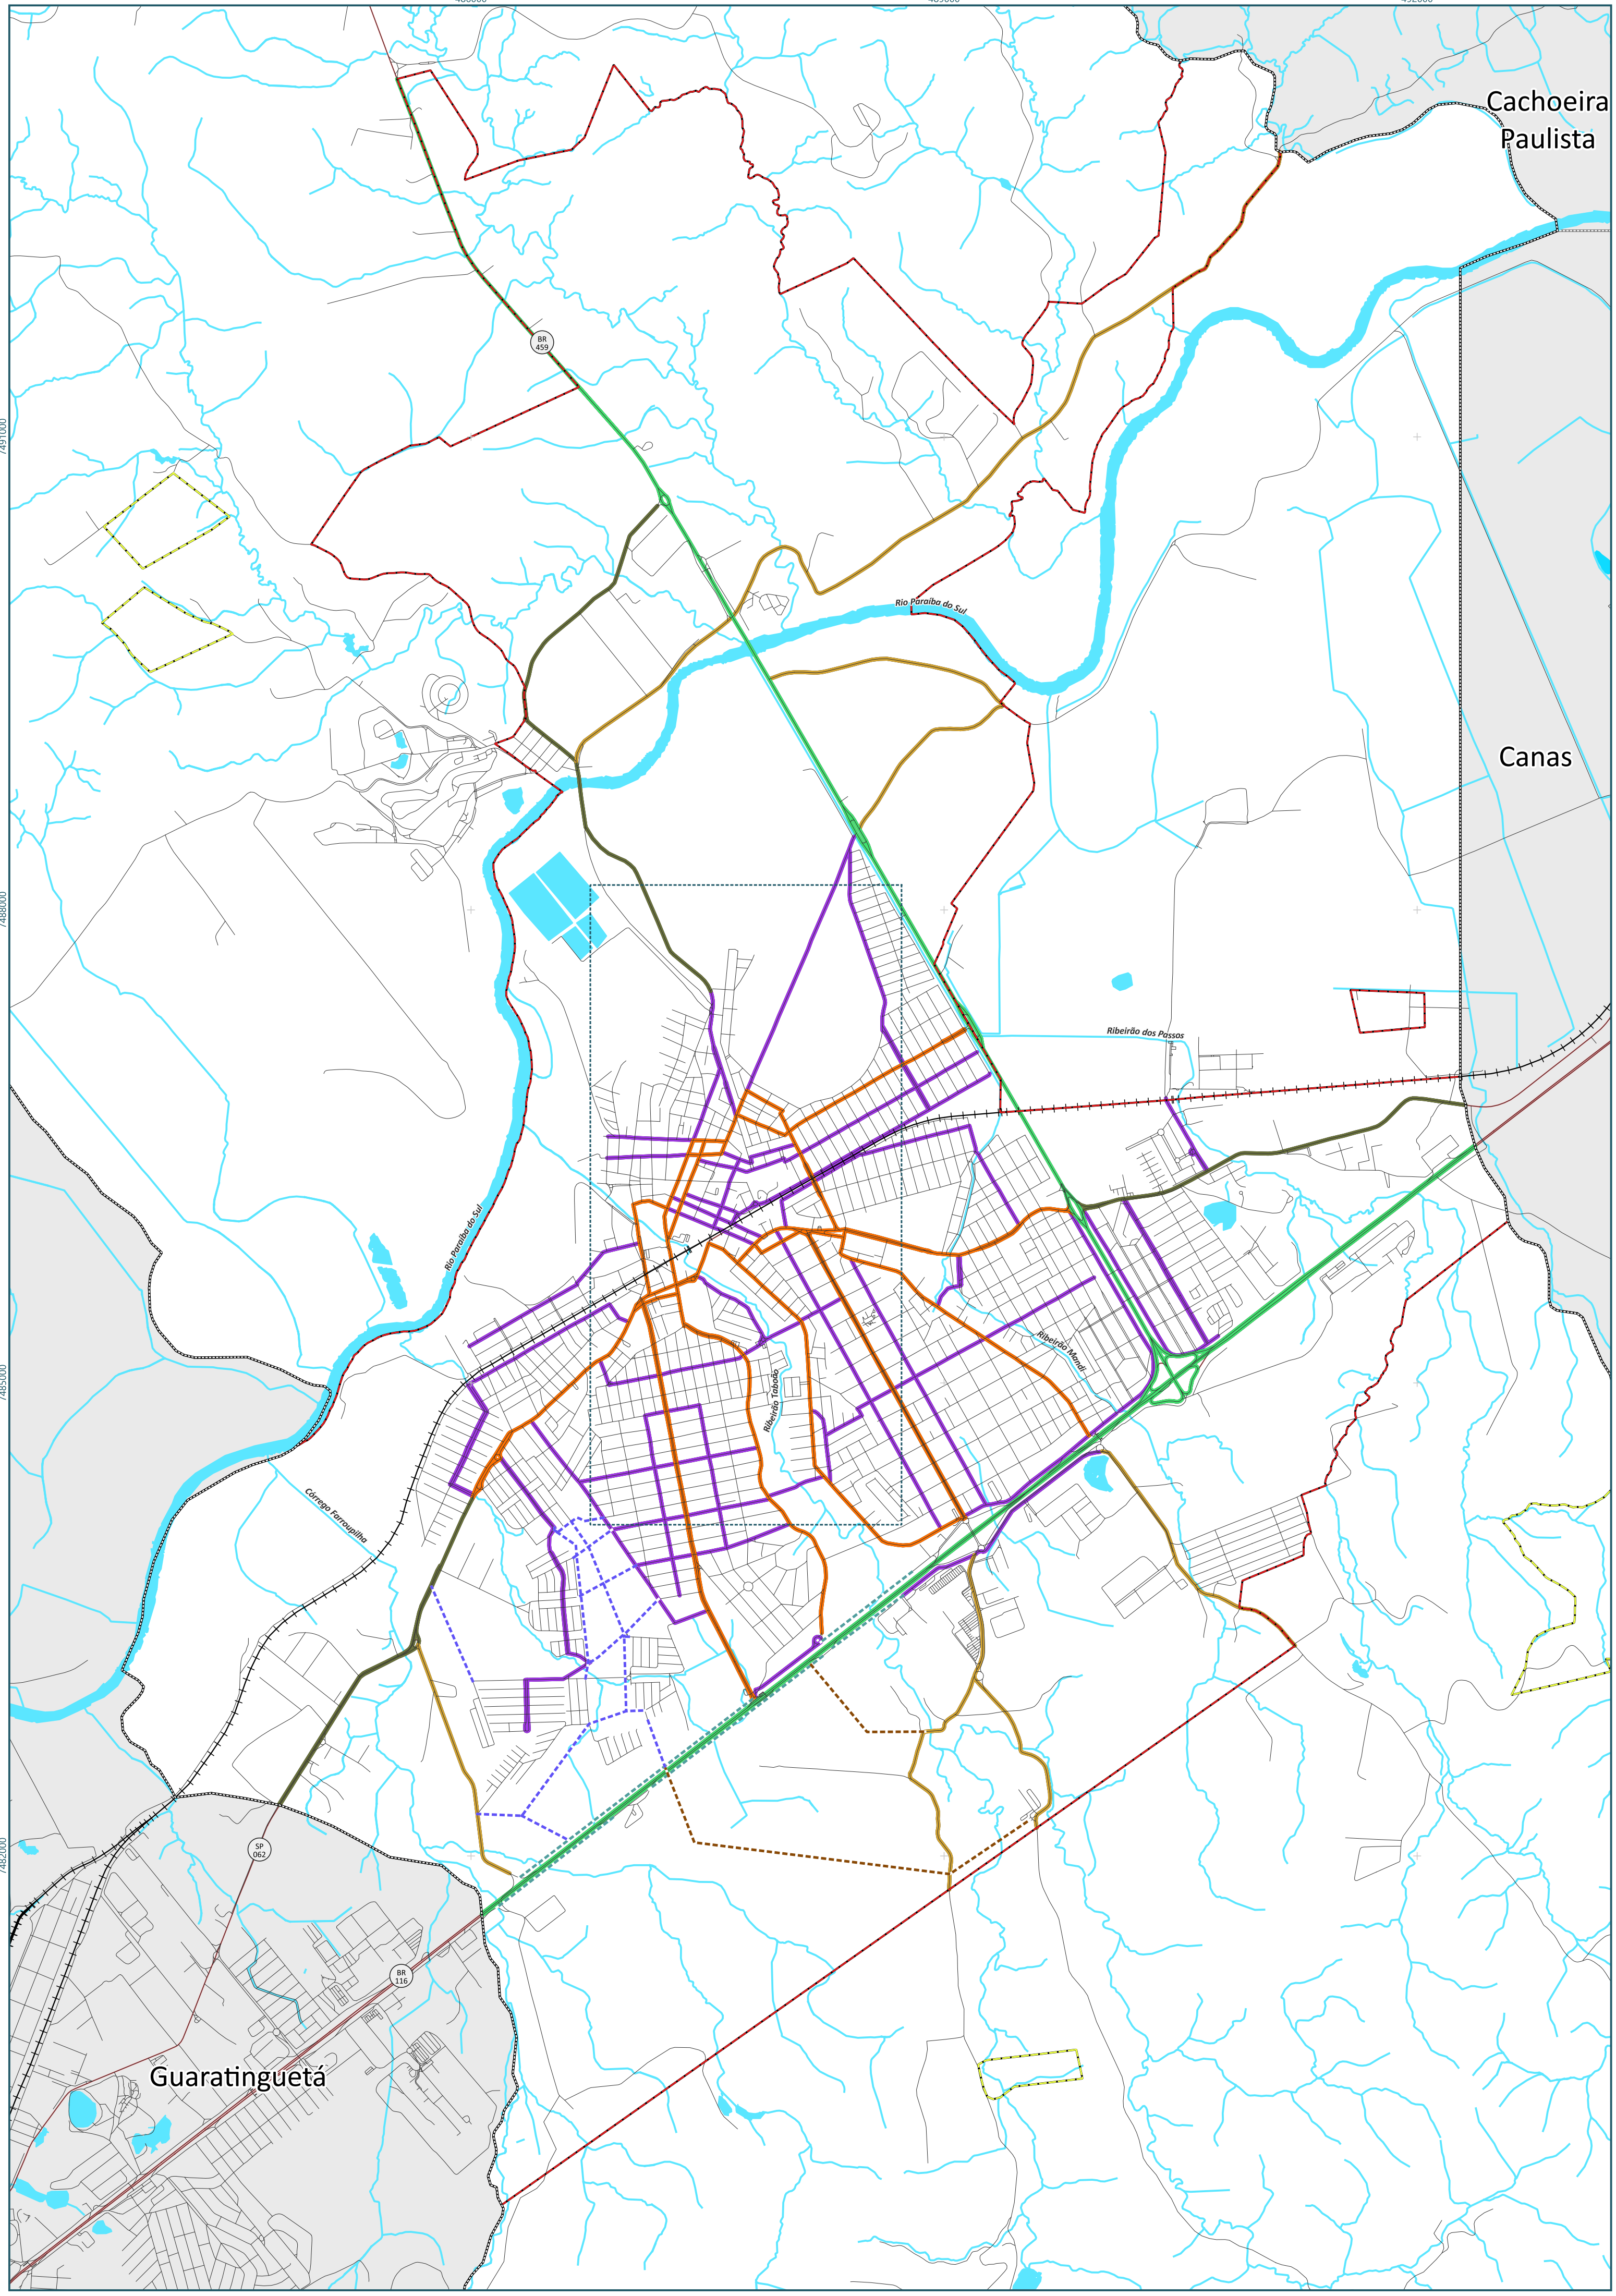


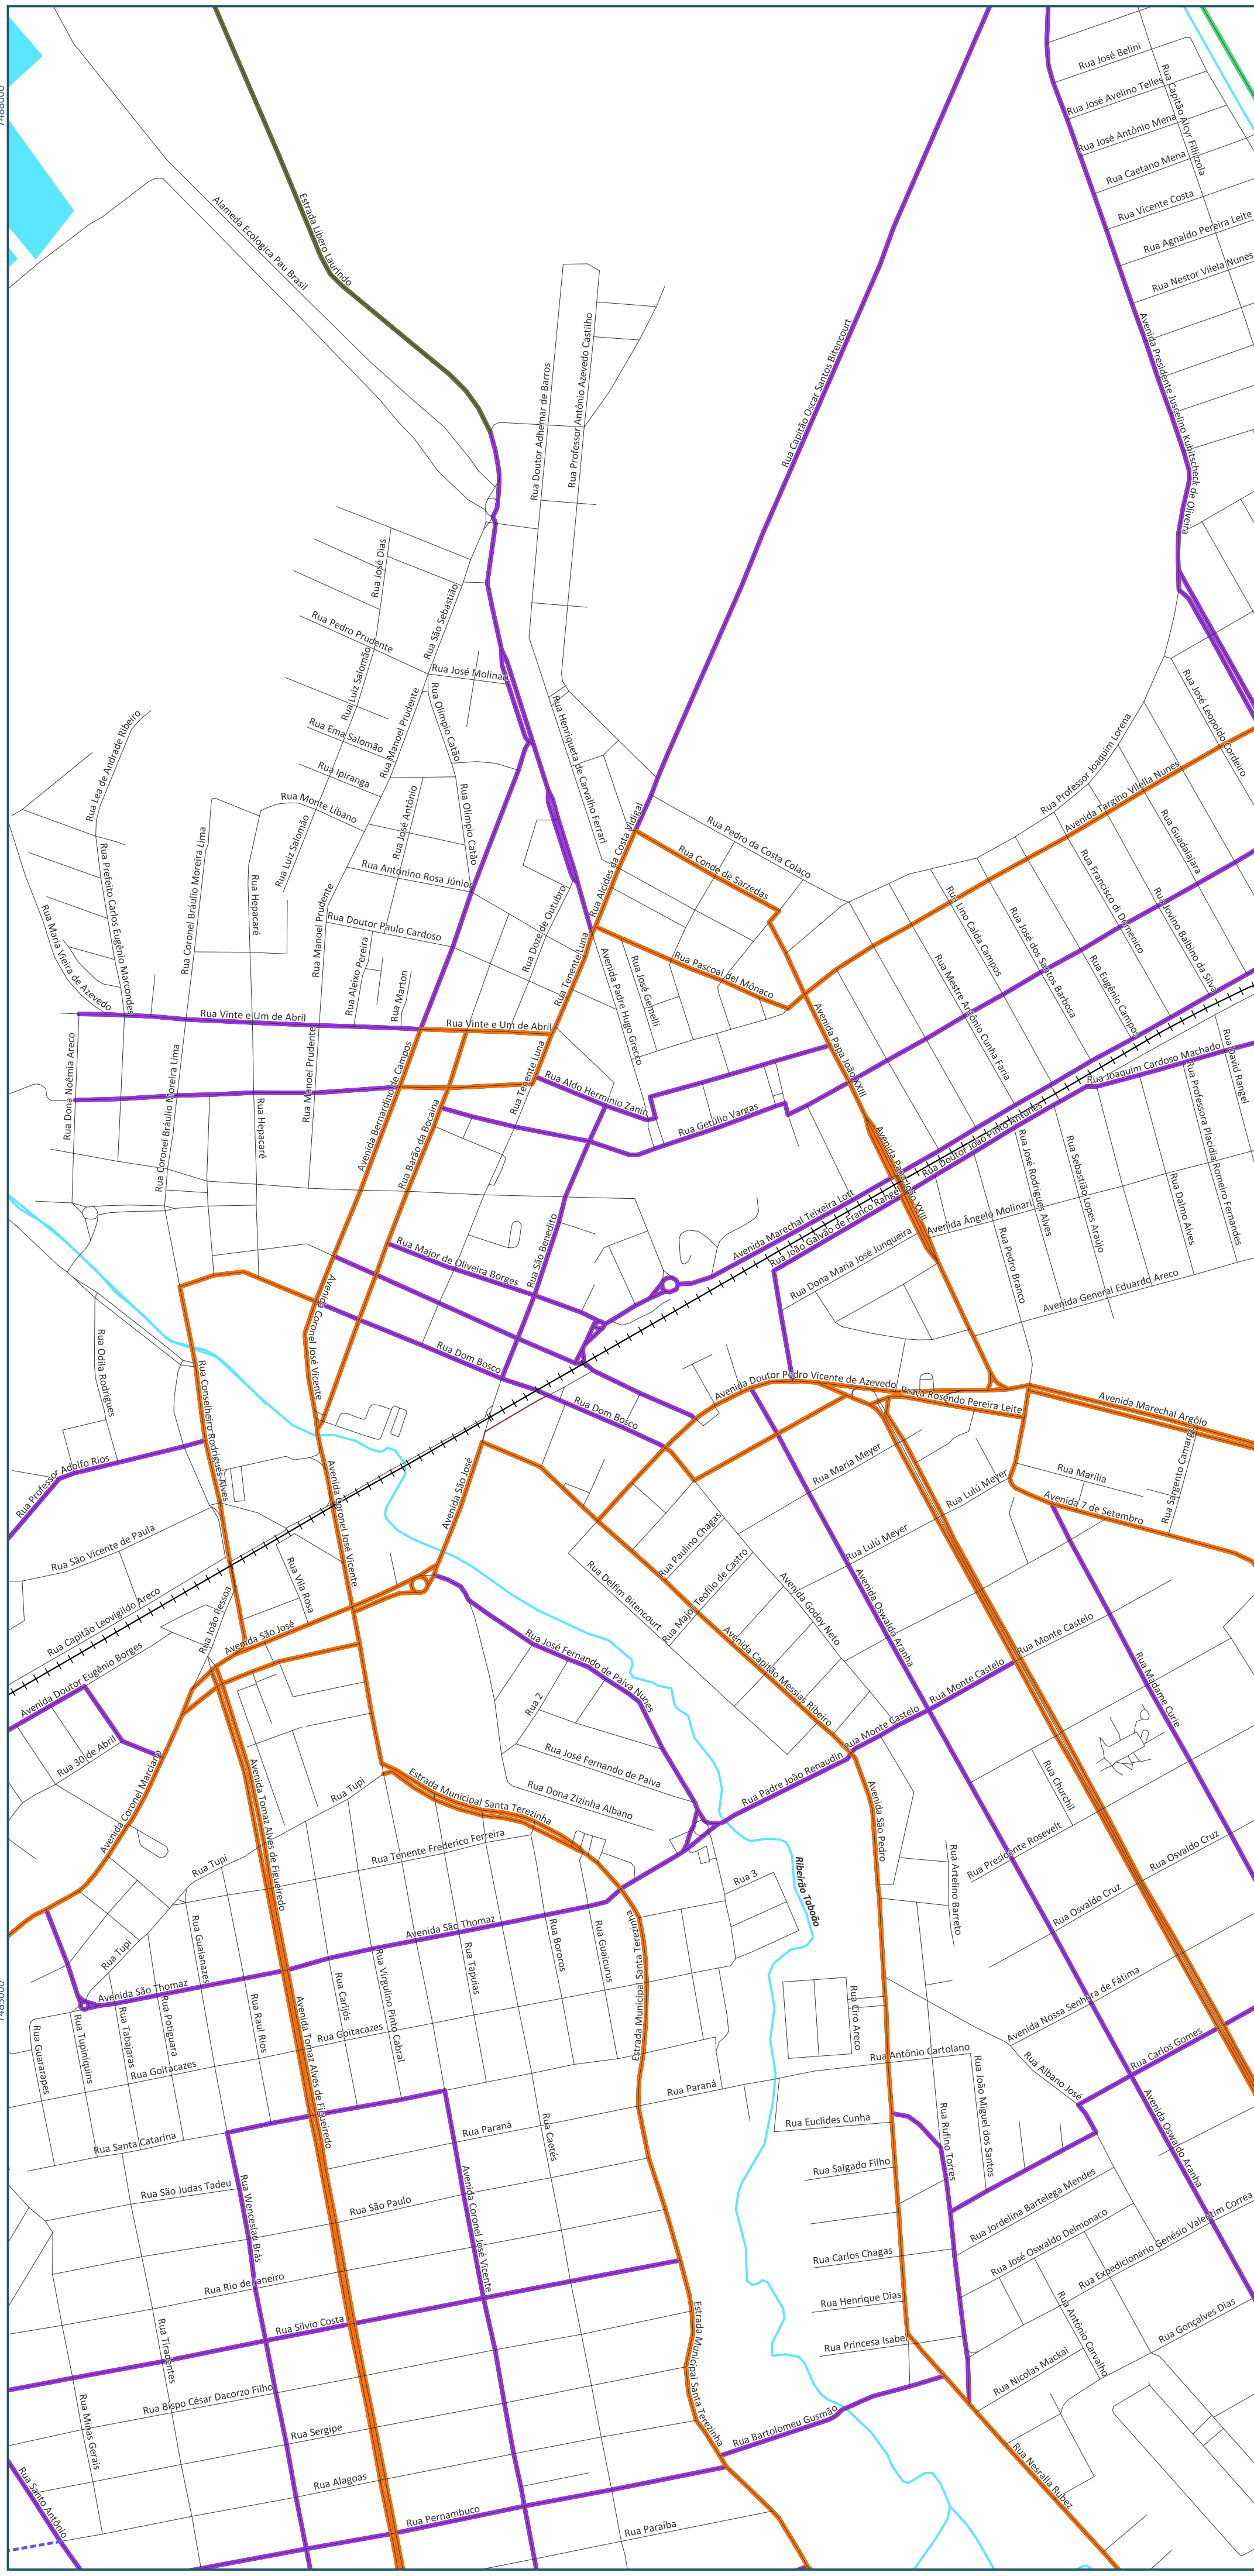

Legenda:


- Limite Municipal
- Perímetro Urbano
- Núcleo de Urbanização Específica
- Ferrovias
- Rodovias
- Sistema Viário
- Hidrografia

Eixos:

- EVA - Eixo de Via Arterial
- EVAM - Eixo de Via Arterial Metropolitana
- EVC - Eixo de Via Coletora
- EVCV - Eixo de Via Coletora Vicinal
- EVTR - Eixo de Via de Trânsito Rápido

Diretrizes Viárias:

- Coletora Urbana
- Coletora Marginal
- Coletora Vicinal

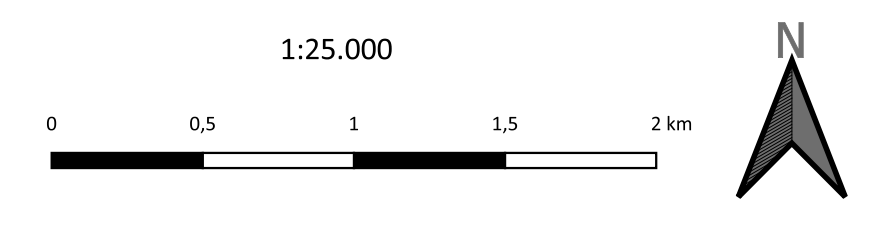

Fonte:
IBGE, 2022
DNIT, 2023
FBDS, 2024
OSM, 2025
Prefeitura Municipal de Lorena, 2025

Sistema de Coordenadas:
Projeção Universal Transversa de Mercator - UTM
Datum SIRGAS 2000 Fuso 23 Sul



PROJETO:
Elaboração da Minuta da Lei de Parcelamento, Ocupação e Uso do Solo Urbano, e Revisão da Lei Complementar que delimita o Perímetro Urbano do Município de Lorena/SP

ANEXO IV - MAPA DE ZONEAMENTO - EIXOS

FOLHA:	DATA:	FORMATO:
1	24/08/2026	A1